


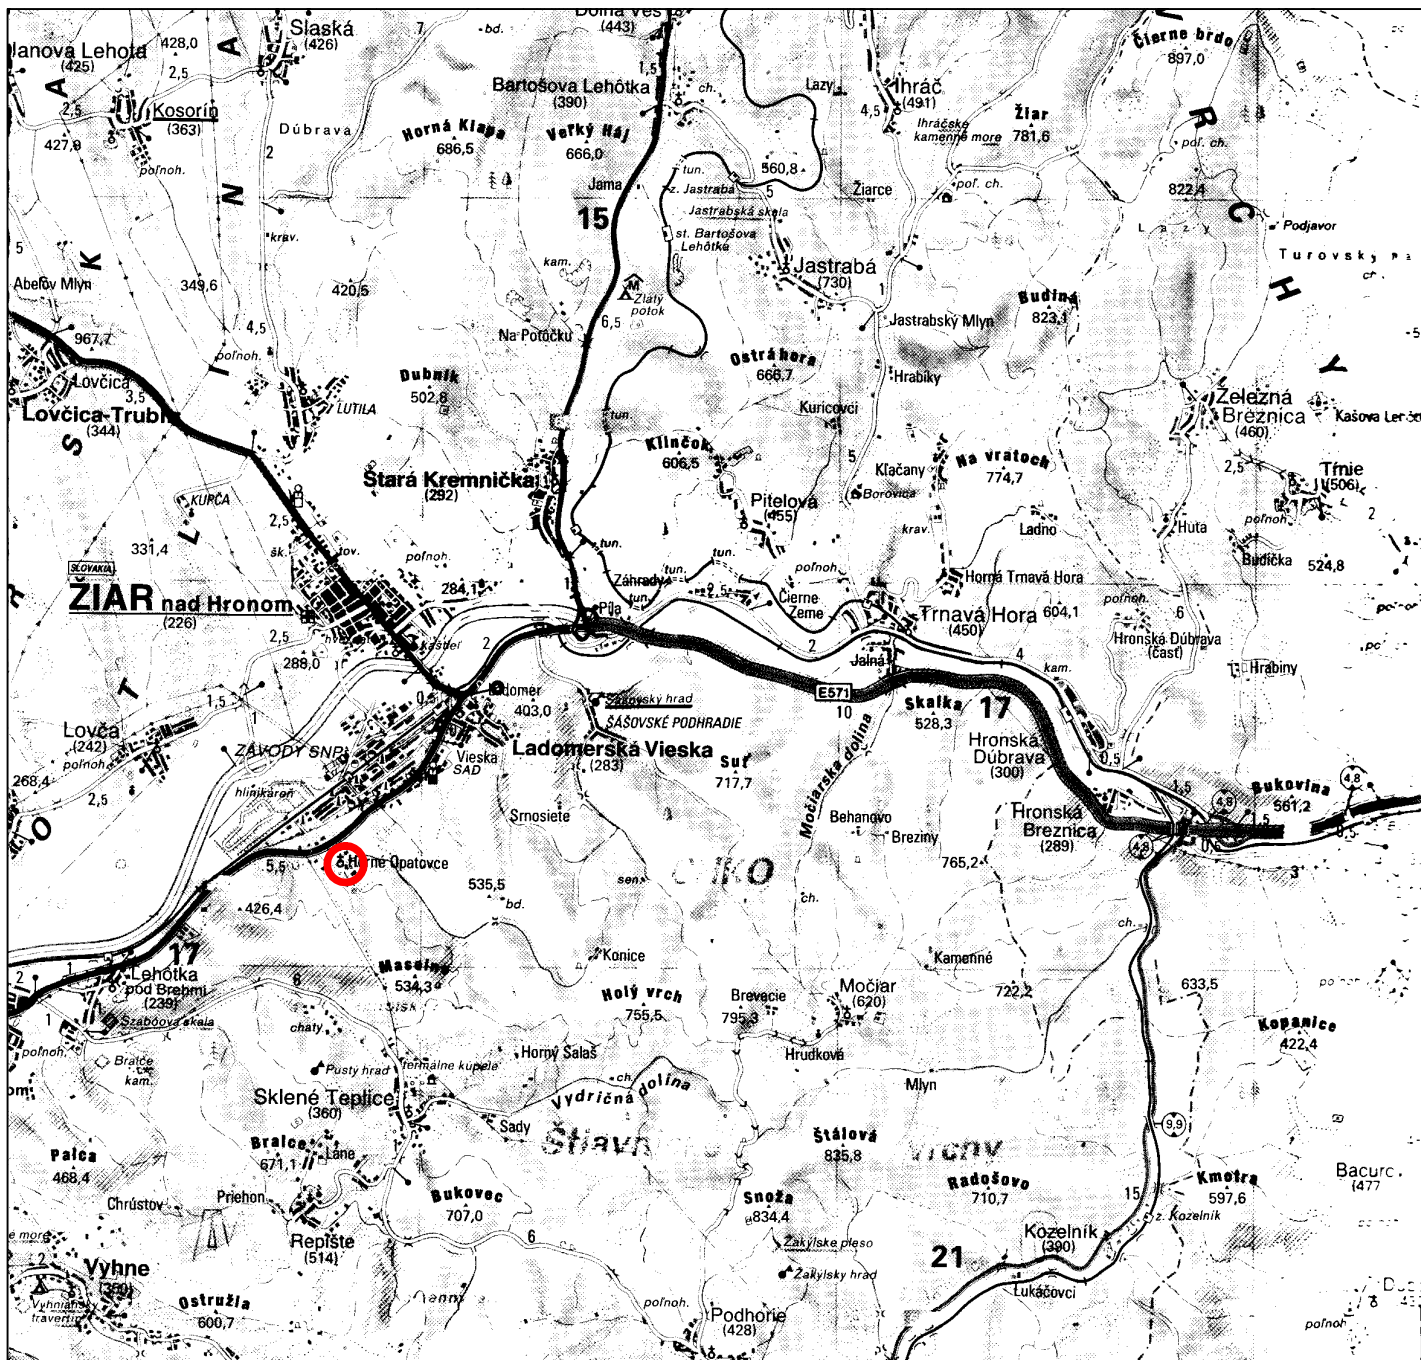

LOKALITA SKLÁDKY ODPADOV

VYPRACOVAL	ING. ANDRIS	AUTOR PROJEKTU DEPONIA SYSTEM s.r.o. KOCELOVA 15 821 08 BRATISLAVA	
ZODPOVEDNÝ PROJEKTANT	ING. ANDRIS		
HLAVNÝ INŽINIER PROJEKTU	ING. KATREŇČÍK		
INVESTOR : Mesto Žiar nad Hronom		FORMÁT	1 A4
HORNÉ OPATOVCE SKLÁDKA ODPADOV 1. ETAPA - 2. ČASŤ		DÁTUM	02. 2009
		STUPEŇ	DSP
		Č. ZÁKAZ	-
		ARCH. Č.	36 - DSP - 2008
PRÍLOHA : A. - D. ZÁKLADNÉ ČASTI PROJEKTU		MIERKA	ČÍSLO PRÍLOHY
PREHLADNÁ SITUÁCIA		1:100 000	C