


ÚZEMIE OBCE
POVRCH ÚZEMIA

HORNÉ OPATOVCY
OSTATNÁ PLOCHA

POZDÍŽNY REZ 1

MIERKA 1:500/500

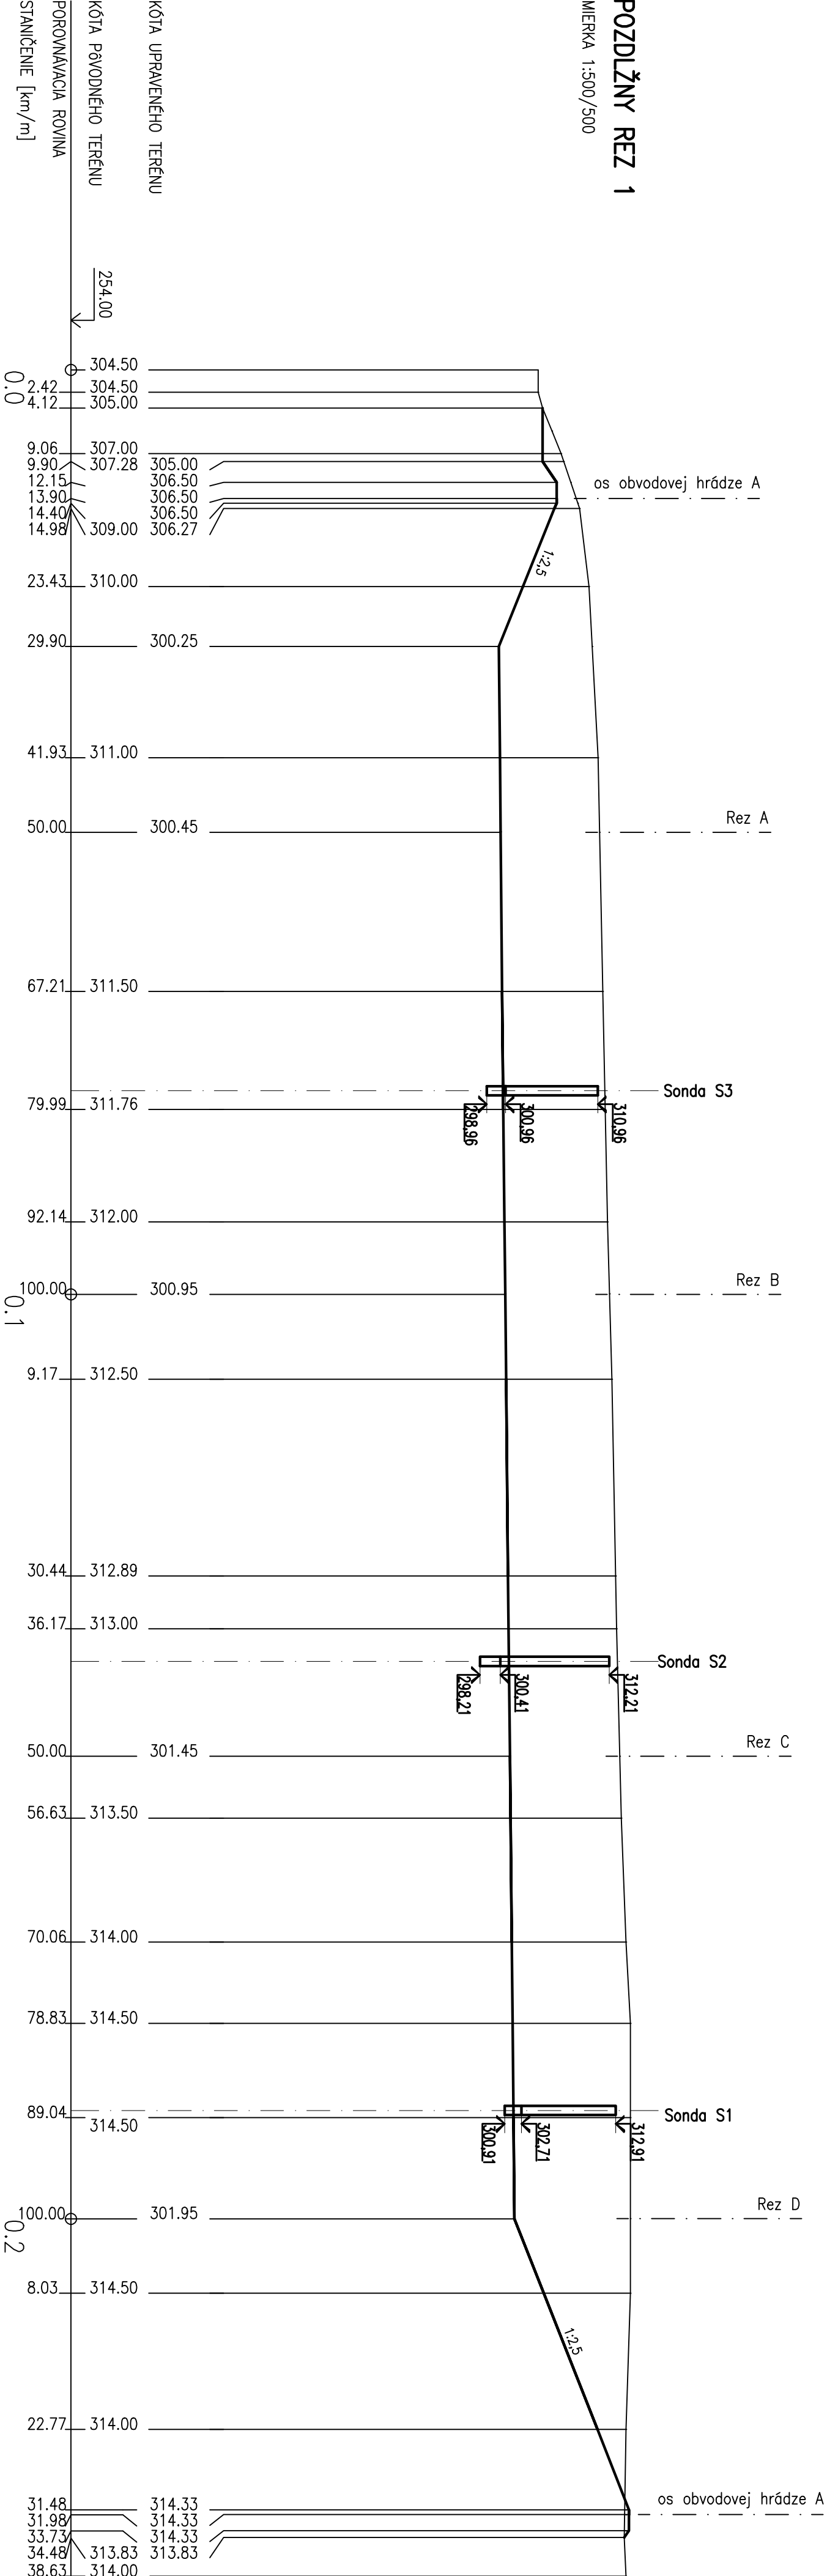

VÝŠKOVÝ SYSTÉM: BALIT PO VYROVNAVANÍ

VYPRACOVAL		ING. HUČÍK		AUTOR PROJEKTU DEPONIA SYSTEM s.r.o.	
ZODPOVEDNÝ PROJEKTANT		ING. ANDRIS		KOCÉLOVA 15	
HLAVNÝ INŽINIER PROJEKTU		ING. KATRÉNČÍK		821 08 BRATISLAVA	
INVESTOR : Mesto Žiar nad Hronom		FORMÁT		11 A4	
HORNÉ OPATOVCY SKLÁDKA ODPADOV 1. ETAPA - 2. ČASŤ		DATUM		03.2009	
		STUPEŇ		DSP	
		Č. ZAKAZ		-	
		ARCH. Č.		07-DSP-2009	
PRÍLOHA : SO - 01 PRÍPRAVA ÚZEMIA		MIERKA		ČÍSLO PRÍLOHY	
REZY PRÍPRAVY ÚZEMIA		1:500		E.1.4-1/3	