


KATASTER
POVRCH ÚZEMIA

HORNÉ OPATOVICE
OSTATNÁ PLOCHA

1. ETAPA – 2. ČASŤ | 1. ETAPA – 1. ČASŤ

PRIEČNY REZ A

MIERKA 1:500/500

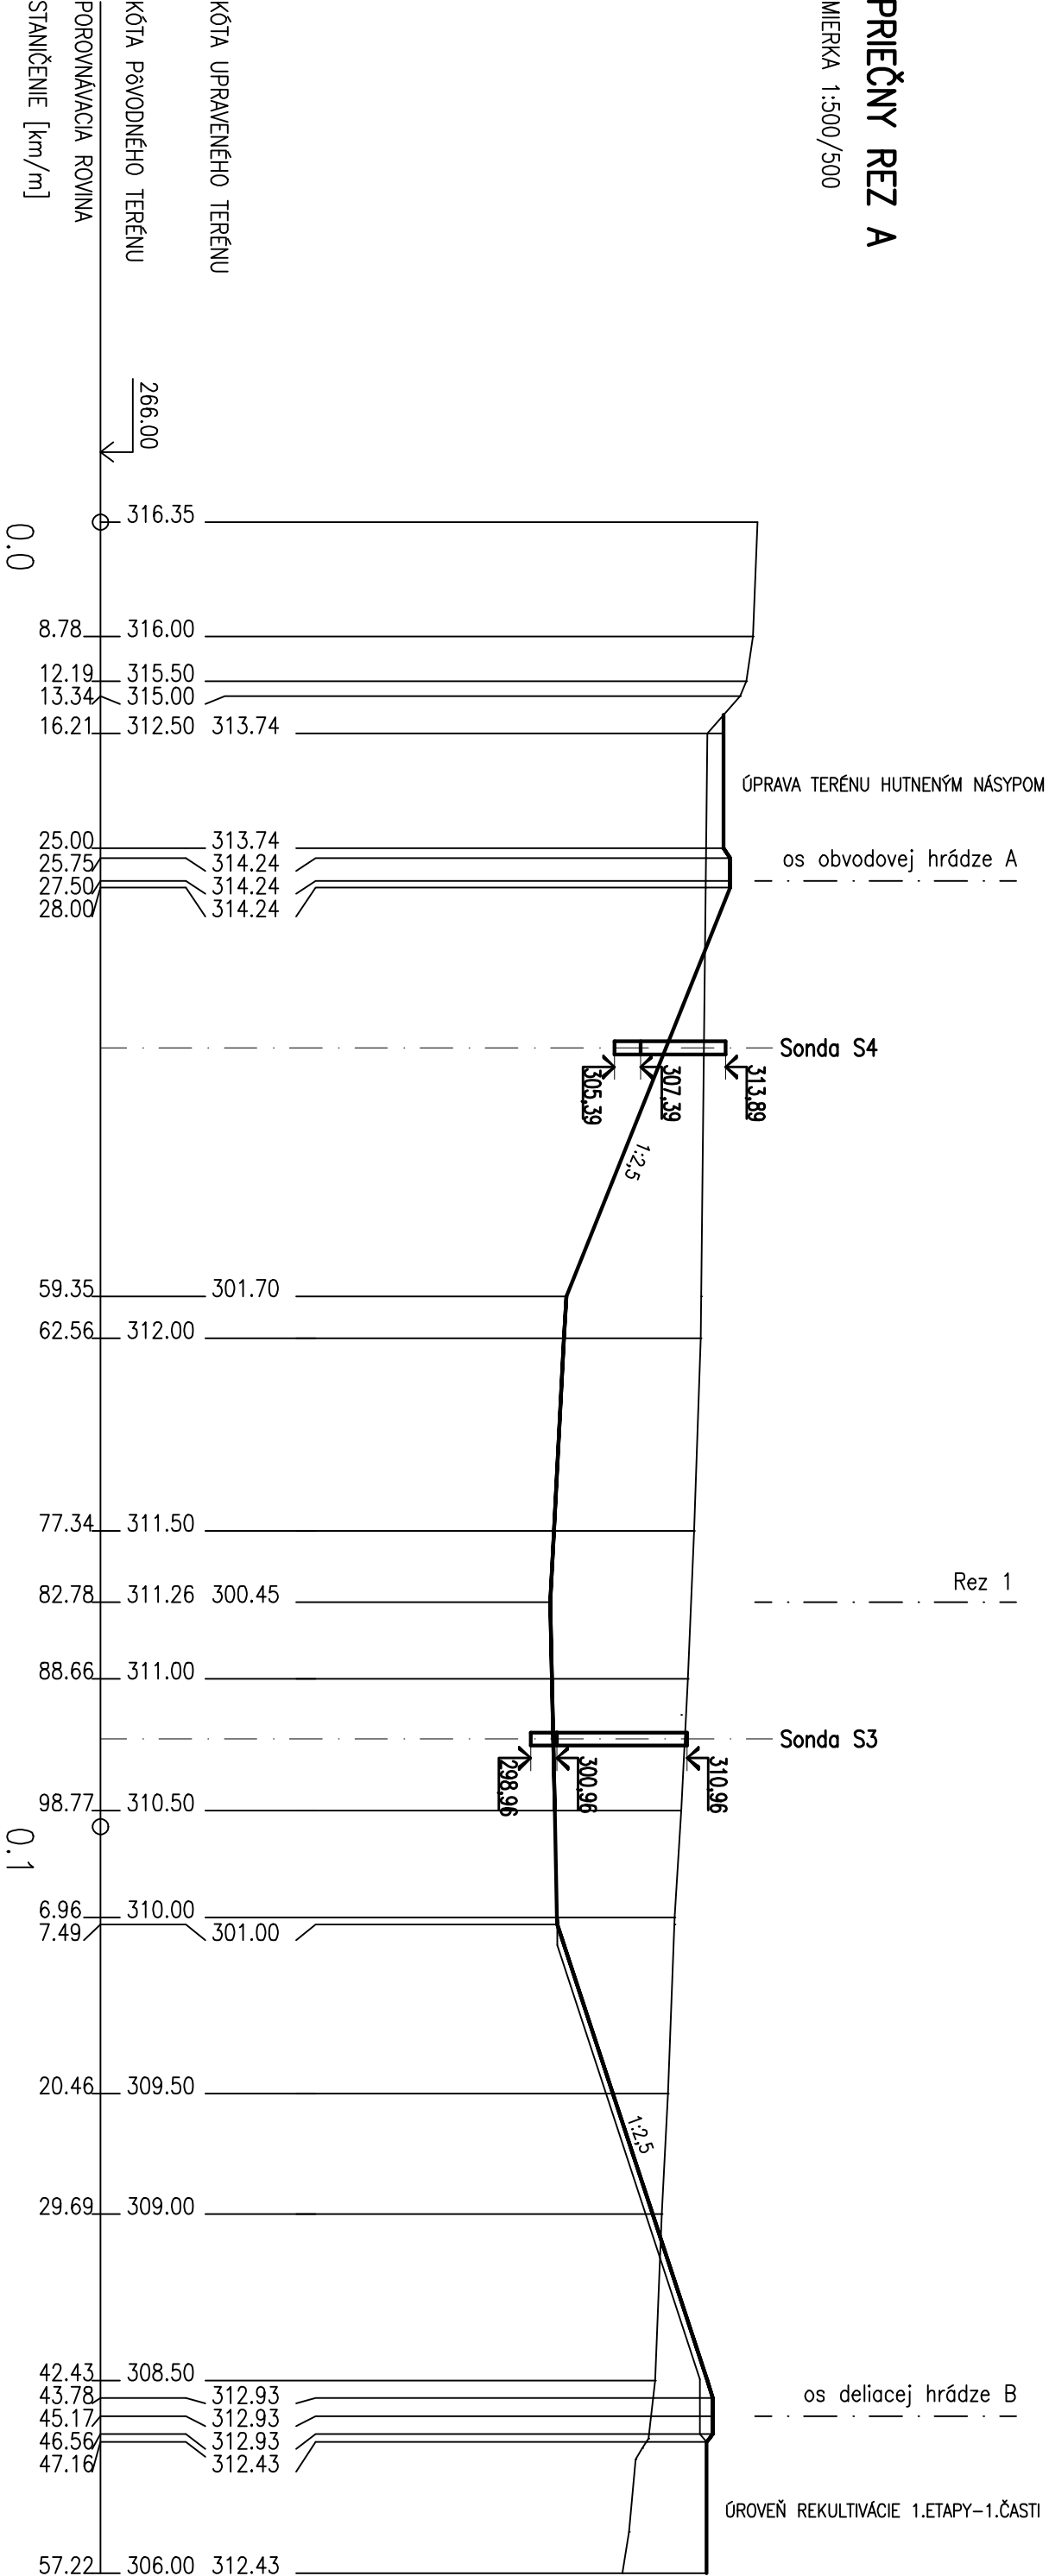

ÚZEMIE OBCE
POVRCH ÚZEMIA

HORNÉ OPATOVICE
OSTATNÁ PLOCHA

1. ETAPA – 2. ČASŤ | 1. ETAPA – 1. ČASŤ

PRIEČNY REZ B

MIERKA 1:500/500

