ÚZEMIE OBCE	HORNÉ OPATOVCE
POVRCH ÚZEMIA	OSTATNA PLOCHA

LEGENDA ČIAR
PÔVODNÝ TERÉN

MIERKA 1:250/250

Priečny rez B

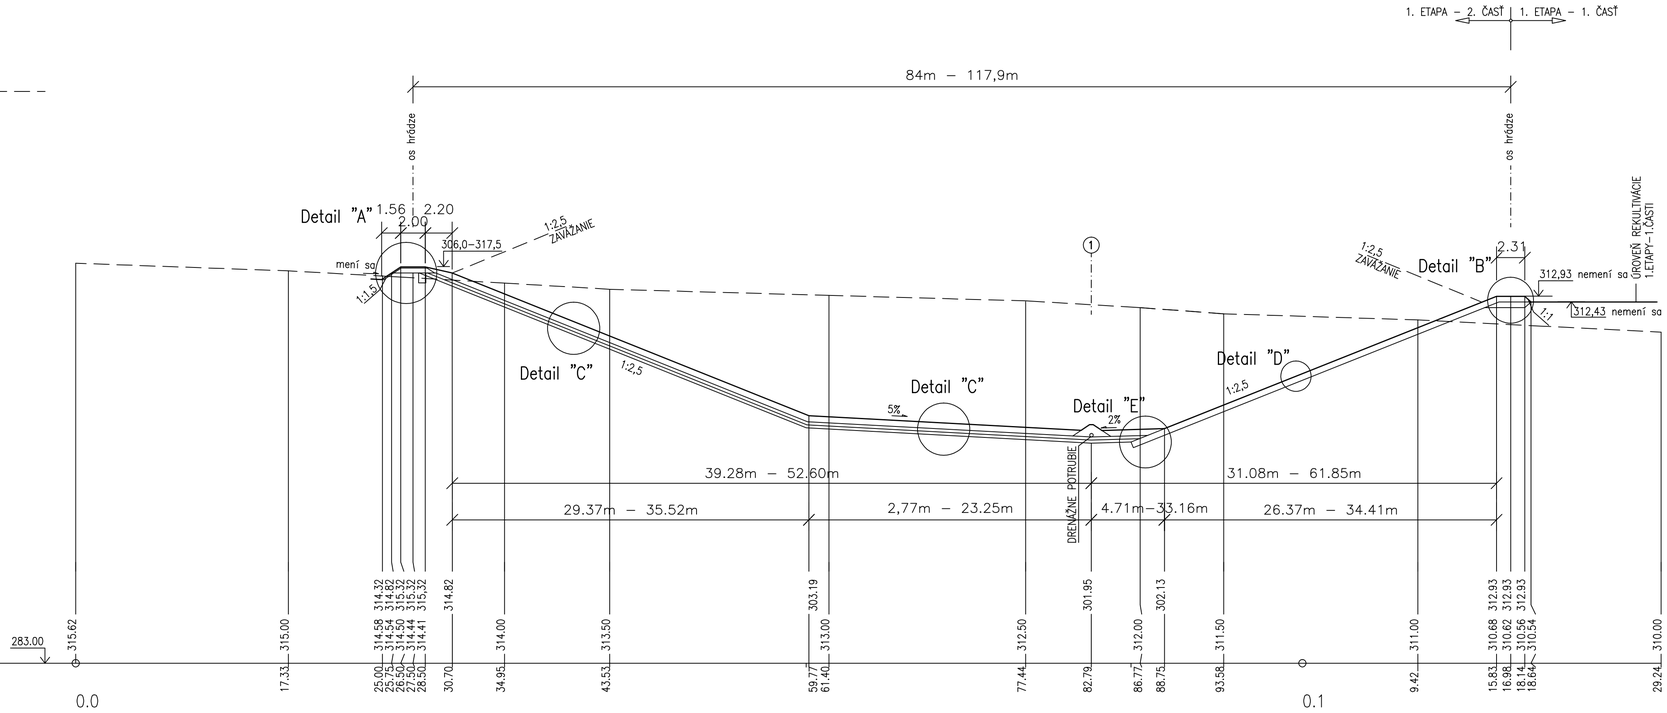

VÝŠKOVÝ SYSTÉM: BALT PO VYROVNANÍ

VYPRACOVAL	ING. HUČÍK	AUTOR PROJEKTU DEPONIA SYSTEM s.r.o. KOCELOVA 15 821 08 BRATISLAVA	
ZODPOVEDNÝ PROJEKTANT	ING. ANDRIS		
HLAVNÝ INŽINIER PROJEKTU	ING. KATRENČÍK		
INVESTOR : Mesto Žiar nad Hronom		FORMÁT	4 A4
HORNÉ OPATOVCE SKLÁDKA ODPADOV 1. ETAPA – 2. ČASŤ		DÁTUM	02.2009
		STUPEŇ	DSP
		Č. ZÁKAZ.	–
		ARCH. Č.	07–DSP–2009
PRÍLOHA : SO–02 SKLÁDKOVACIE PRIESTORY VZOROVÝ REZ SKLÁDKY		MIERKA 1:250	ČÍSLO PRÍLOHY E.2.2