


KATASTRÁLNE ÚZEMIE	HORNÉ OPATOVCE
DRUH POVRCHU	OSTATNÁ PLOCHA

OBVODOVÁ HRADZA "A"

POZDLŽNÝ PROFIL

MIERKA 1:1000/200

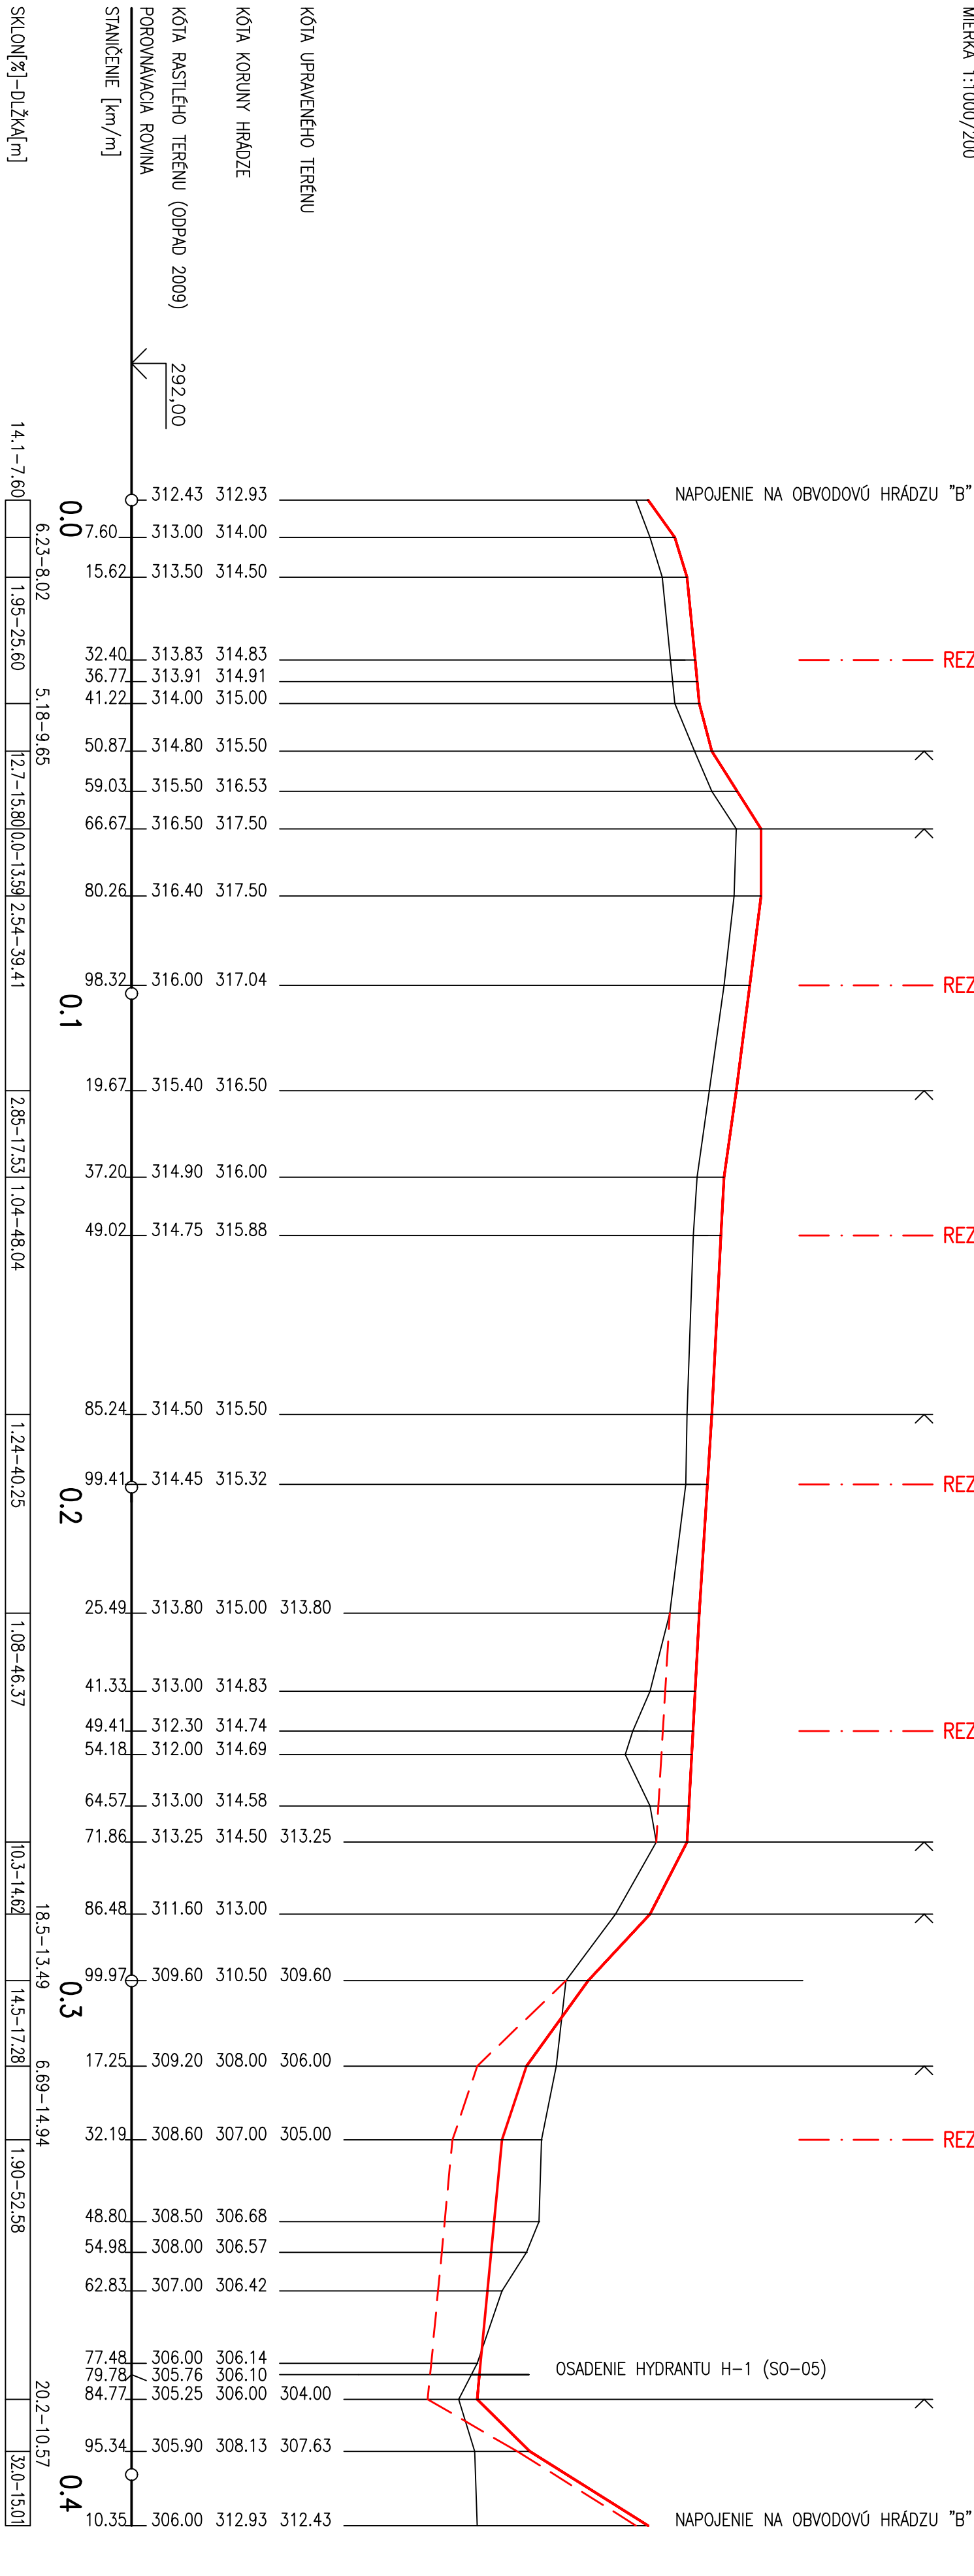

VŠŠKOVÝ SYSTÉM: BALI PO VYROVNANÍ

VYPRACOVAL	ING. ANDRIS	AUTOR PROJEKTU	DEPONIA SYSTEM s.r.o.
ZODPOVEDNÝ PROJEKTANT	ING. ANDRIS	KOCETOVA 15	821 08 BRATISLAVA
HLAVNÝ INŽINIER PROJEKTU	ING. KATREŇČÍK		
INVESTOR :	Mesto Žiar nad Hronom	FORMÁT	8 A4
		DATUM	02. 2009
		STUPEŇ	DSP
		Č. ZAKAZ.	-
		ARCH. Č.	07-DSP-2009
PRÍLOHA : SO-02 SKLADKOVACIE PRIESTORY		MIERKA	ČÍSLO PRÍLOHY
POZDLŽNÝ PROFIL OBVODOVEJ HRADZE		1: 500	E.2.4