



DETAIL PRESTUPU DRENÁŽNEHO POTRUBIA CEZ TESNIACU FÓLIU


REZ A-A M 1:25

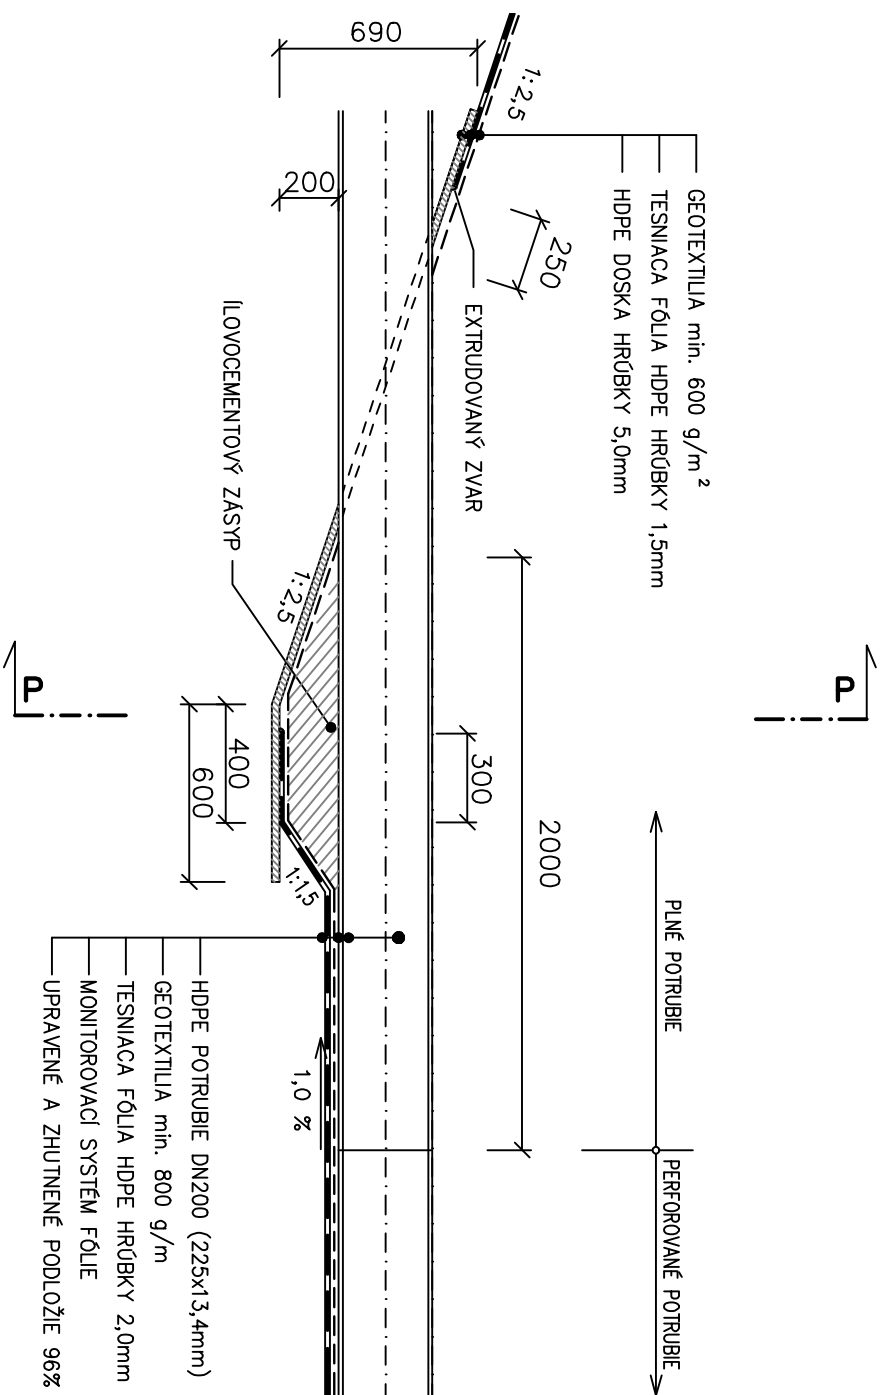

VZOROVÝ REZ DRENÁŽNEHO POTRUBIA M 1:25

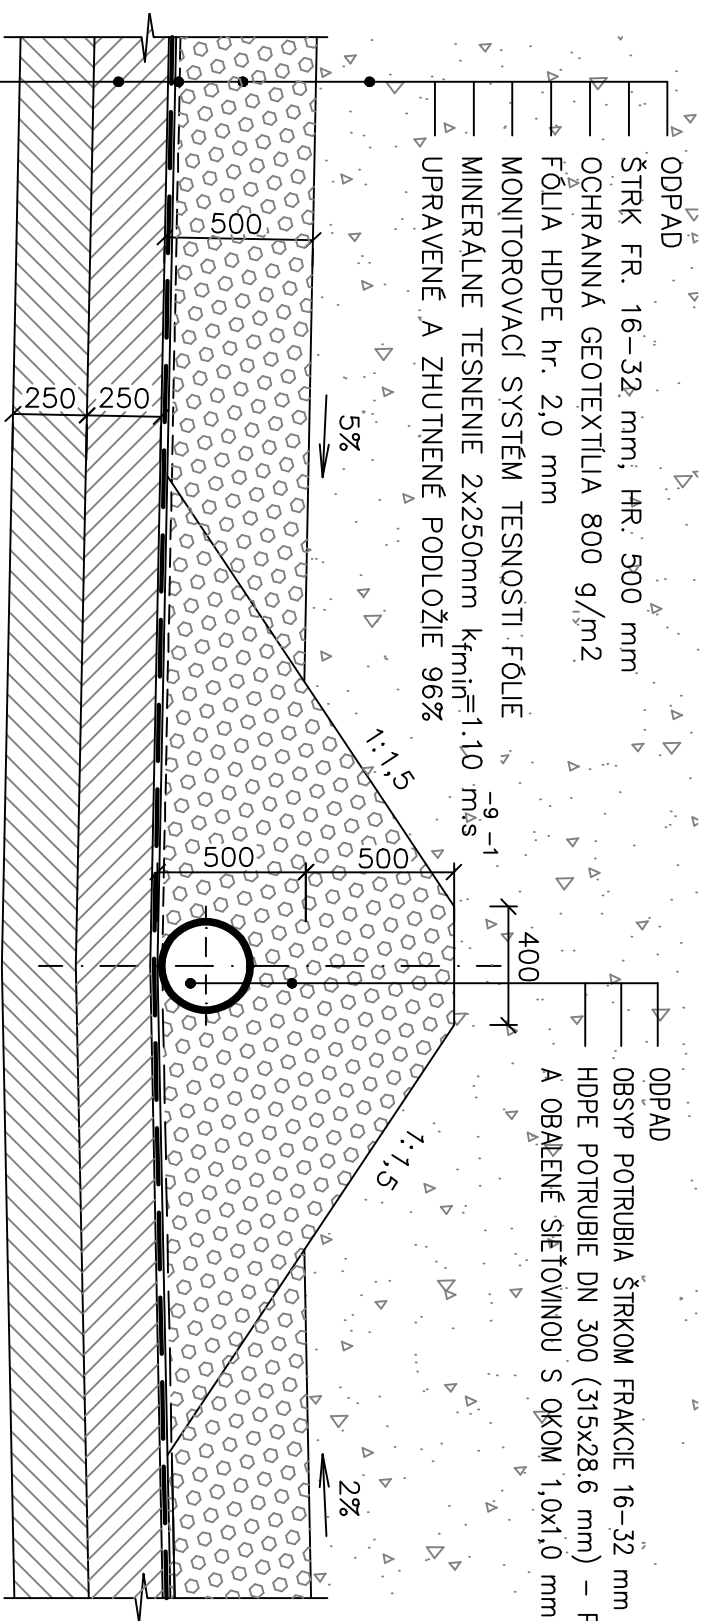

POHLAD P-P M 1:25

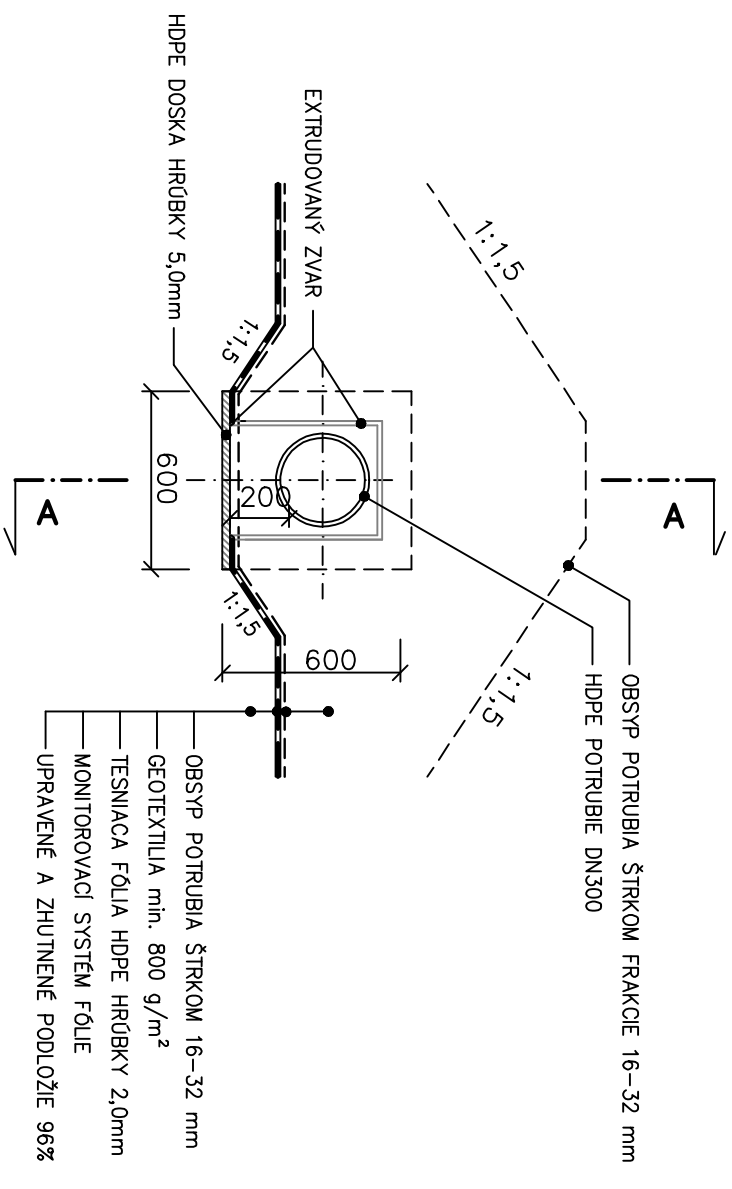

VYPRACOVAL		ING. ANDRIS	
ZODPOVEDNÝ PROJEKTANT		ING. ANDRIS	
HLAVNÝ INŽINIER PROJEKTU		ING. KATREŇČIK	
INVESTOR : Mesto Žiar nad Hronom		AUTOR PROJEKTU DEPONIA SYSTEM s.r.o. KOCELOVA 15 821 08 BRATISLAVA	
HORNÉ OPATOVCE SKLADKA ODPADOV 1. ETAPA – 2. ČASŤ		FORMÁT	2 A4
		DÁTUM	02.2009
		STUPEŇ	DSP
		Č. ZÁKAZ.	–
		ARCH. Č.	07–DSP–2009
PRÍLOHA : SO–03 DRENÁŽNÝ SYSTÉM		MIERKA	ČÍSLO PRÍLOHY
DETAILY DRENÁŽE		1 : 25	E.3.3