


ODPLYŇOVACIA ŠACHTA M 1:25

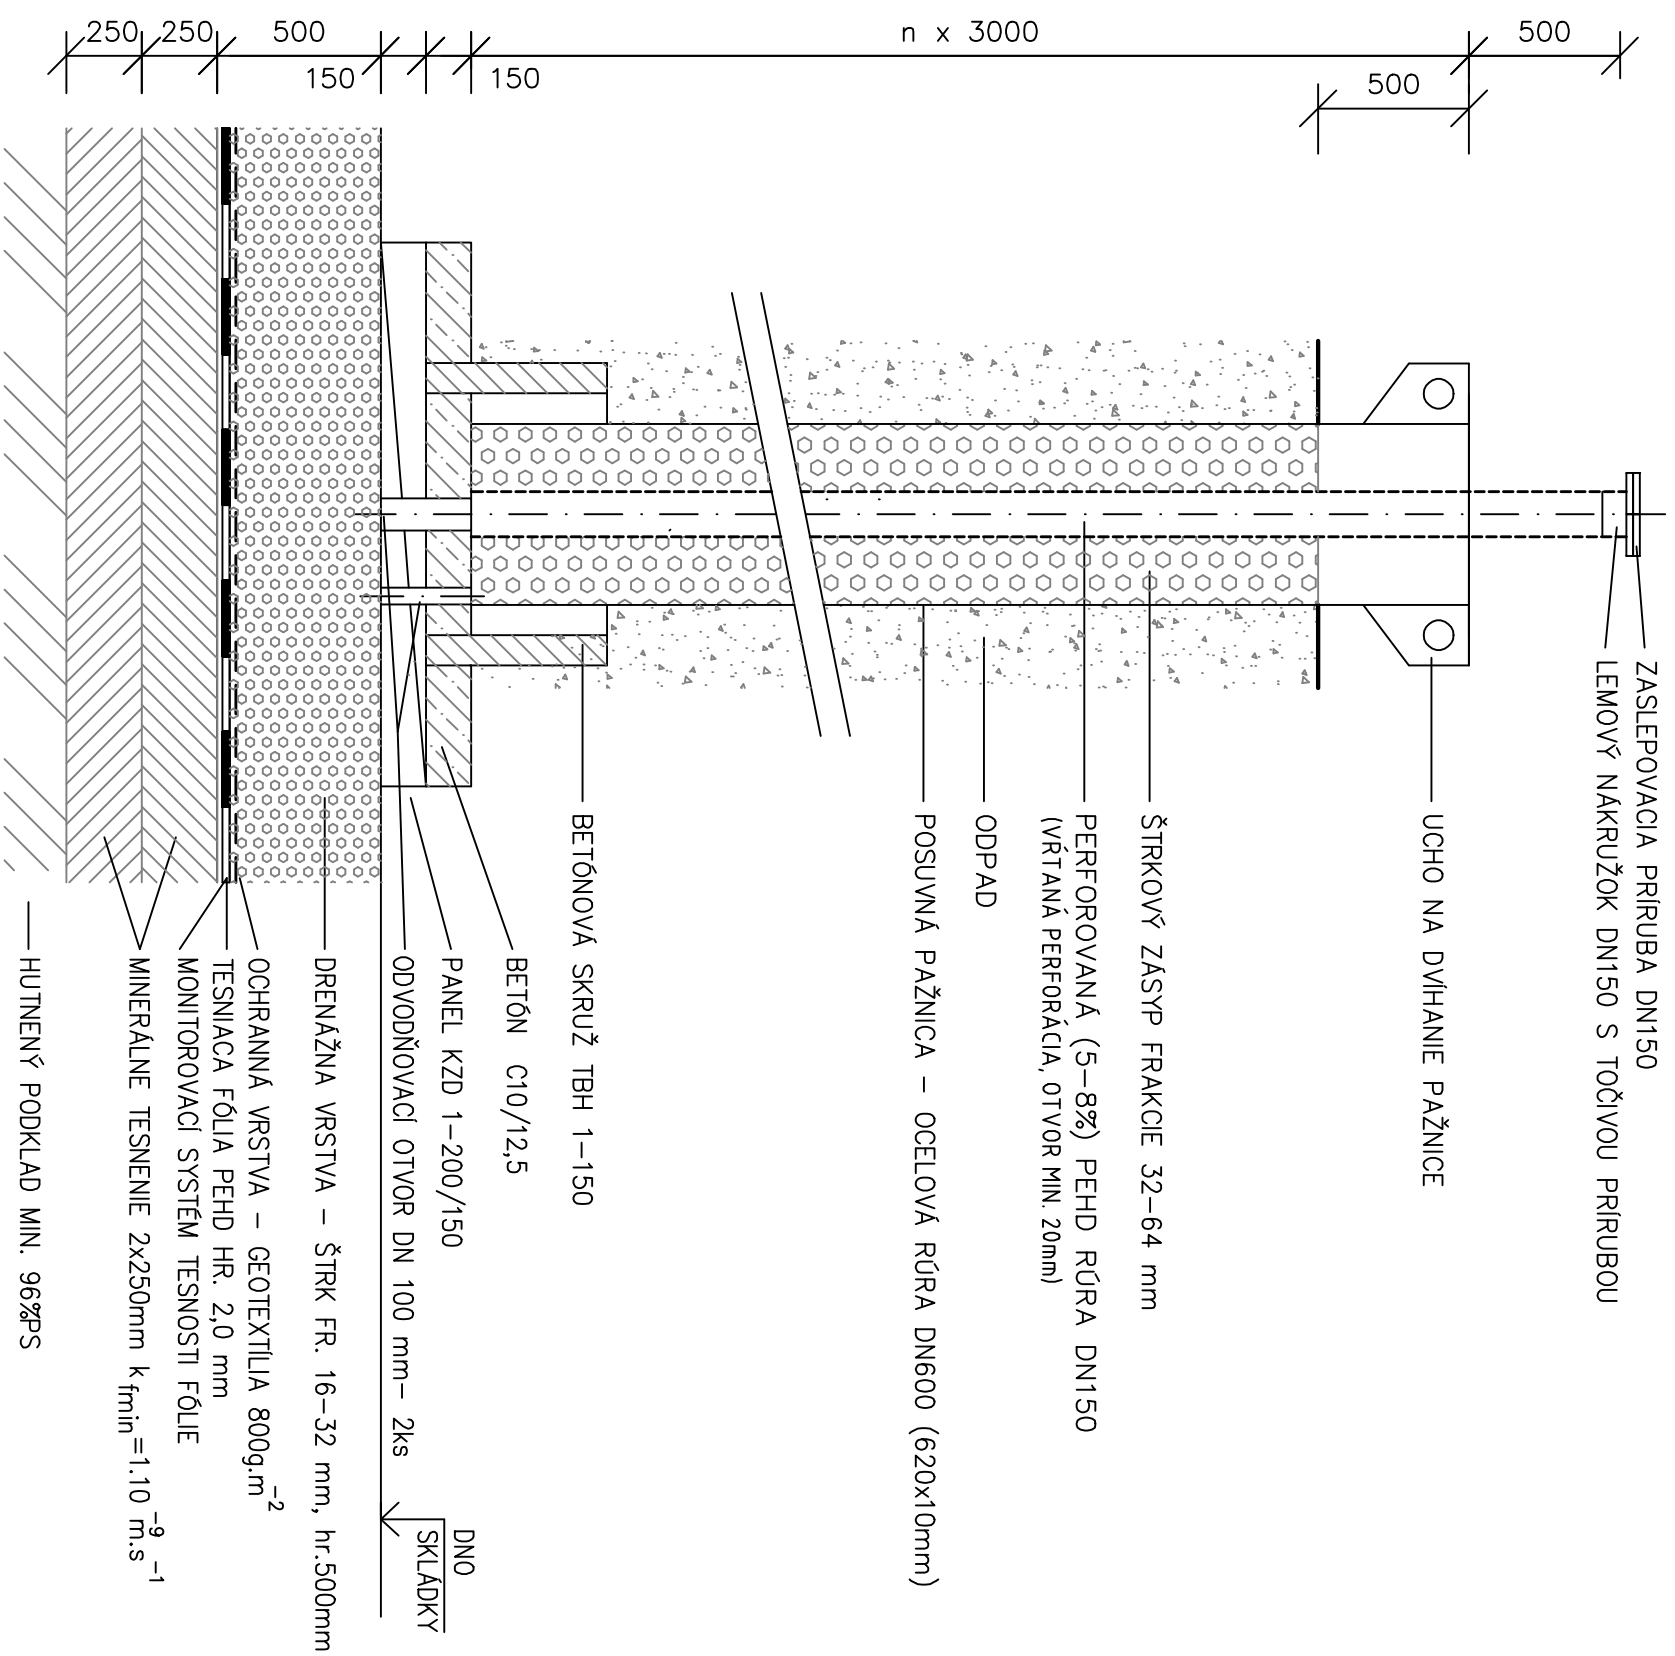

KONŠTRUKCIA DNA SKLÁDKY

- ZASLEPOVACIA PRIRUBA – 1ks
- LEMOVÝ NÁKRUŽOK + TOČIVÁ PRIRUBA – 1ks
- SKRUŽ TBH 1-100 – 1 ks
- OCELOVÁ RÚRA DN600 mm, 620x10 mm, DL. 3,0m, NÁTER 2XEMAIL ŽLTÝ – 1ks
- PERFOROVANÁ PEHD RÚRA DN150 DLŽKY 3,5m – 1ks
- BETÓN C10/12,5 – 0,34 m³
- PANEL KZD 1-200/150 HRÚBKA 150mm – 1ks
- ŠTRK FRAKCIE 16-32 mm – 0,8 m³ NA DLŽKU 3,0 m

CELKOVÝ POČET ŠACHIET 1.ETAPY-2.ČASŤI – 9 ks

HORNÉ OPATOVCE – SKLÁDKA ODPADOV

1. ETAPA – 2. ČASŤ

SO-04 ODP LYNENIE

ODPLÝŇOVACIA ŠACHTA M 1:25