
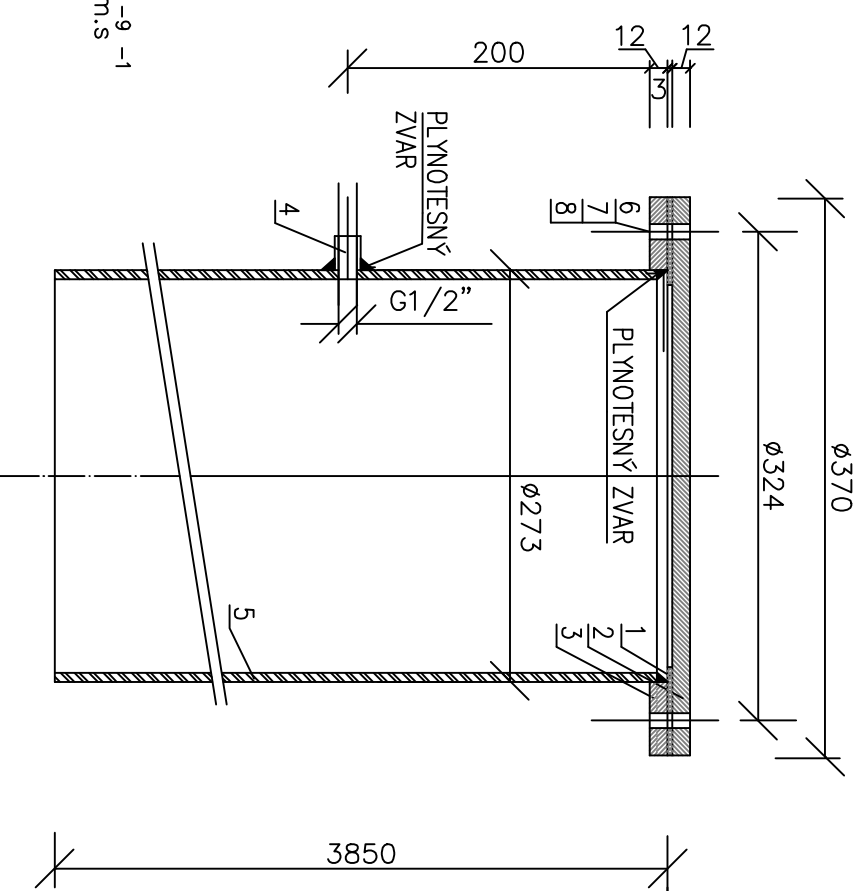


ÚPRAVA ZHLAVIA ŠACHTY M 1:25

DETAIL HLAVICE VRTU M 1:5

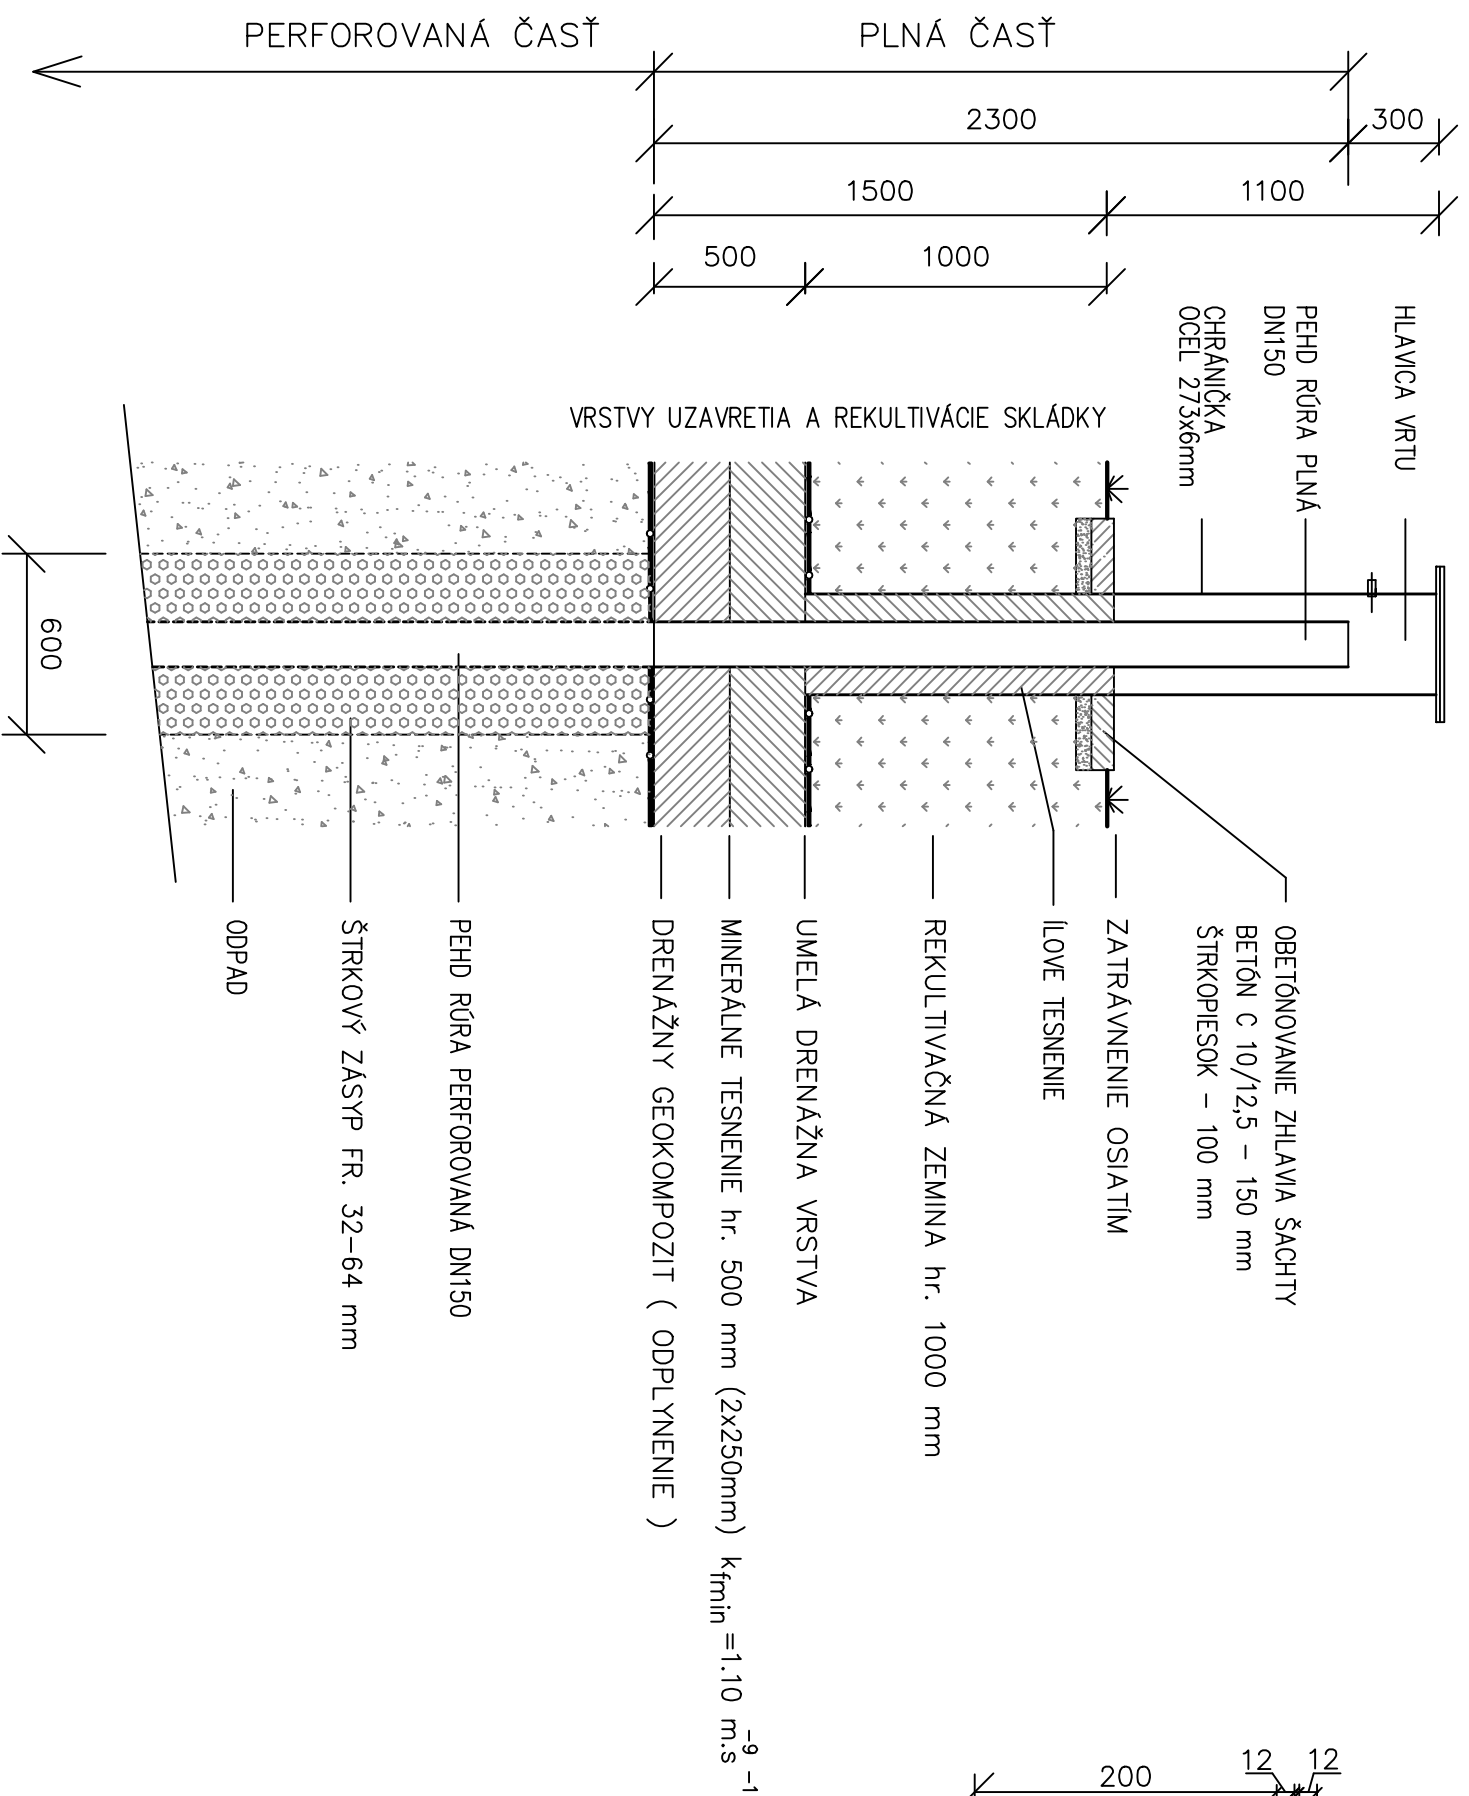

LEGENDA

- 1 GUMOVÉ TESNENIE
- 2 PRÍRUBA D 375-12
- 3 PRÍRUBA D 375/265-12
- 4 VÝVOD G 1 1/2"
- 5 OCELOVÁ RÚRA D 273x6-3850
- 6 MATICA M 10
- 7 PODLOŽKA 10,5
- 8 SKRUTKA M 10x40

HORNÉ OPATOVCE – SKLÁDKA ODPADOV

1. ETAPA – 2. ČASŤ

SO-04 ODPLYNENIE

ÚPRAVA ZHLAVIA ŠACHTY M 1:25