


MASTER					
ROCELNÉ ČÍSLO					
UH PLOCHU					
DIALENOŠŤ ŠACHJET					
NAČENIE ŠACHJET					
49.31		52.13	20.34	54.58	9.94
ZU		DŠ1/114.9°		156.1°	

SEKENDÁ ČIAR	— — — — —
ODNÝ TERÉN	— — — — —
UBÉ TERÉNNE ÚPRAVY	— — — — —
RAVENÝ TERÉN	- - - - -

SKA 1:500/200

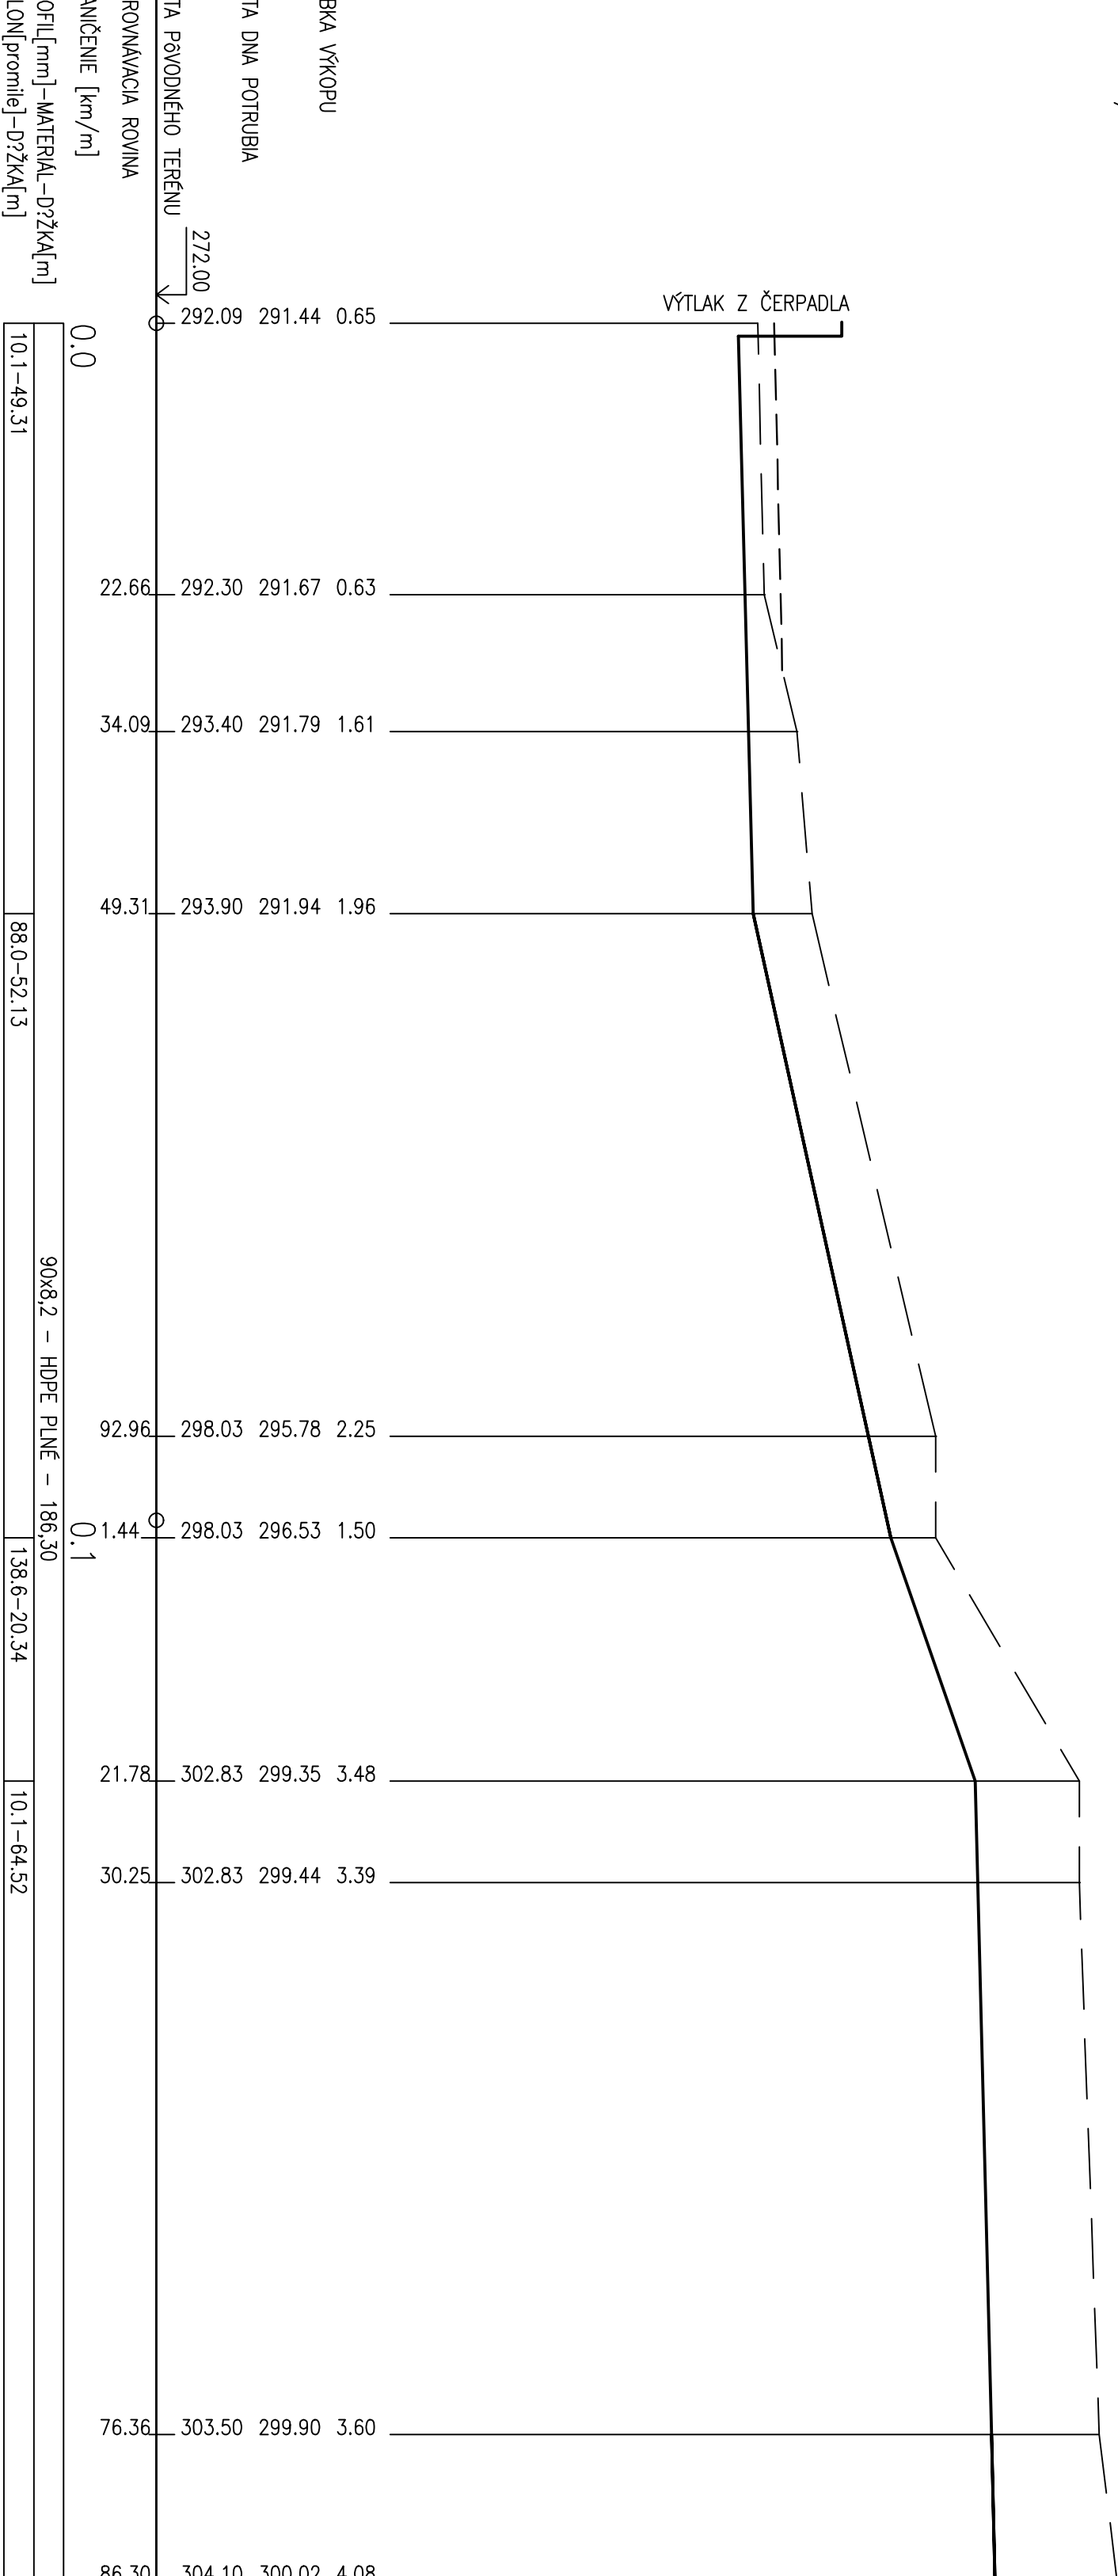

VÝŠKOVÝ SYSTÉM: BALIT PO VYROVNAVŔI			
VÝRAKOVAL	ING. HUČIK	AUTOR PROJEKTU	
ZODPOVEDNÝ PROJEKTANT	ING. ANDRIS	DEPONIA SYSTÉM s.r.o.	
HLAVNÝ INŽENIER PROJEKTU	ING. KATRÉNČIK	KOCOLOVA 15	
INVESTOR : Mesto Žiar nad Hronom		821 08 BRATISLAVA	
HORNÉ OPATOVCE		FORMÁT	3 A4
SKLÁDKA ODPADOV		DÁTUM	02.2009
1. ETAPA - 2. ČASŤ		STUPEŇ	DSP
		Č. ZAKAZ	-
PRÍLOHA : SO-05 RECIRKULÁCIA		ARCH. Č.	07-DSP-2009
POZDĽŽNÝ PROFIL RECIRKULÁCIE		MIERKA	ČÍSLO PRÍLOHY
		1:500	E.5.2