
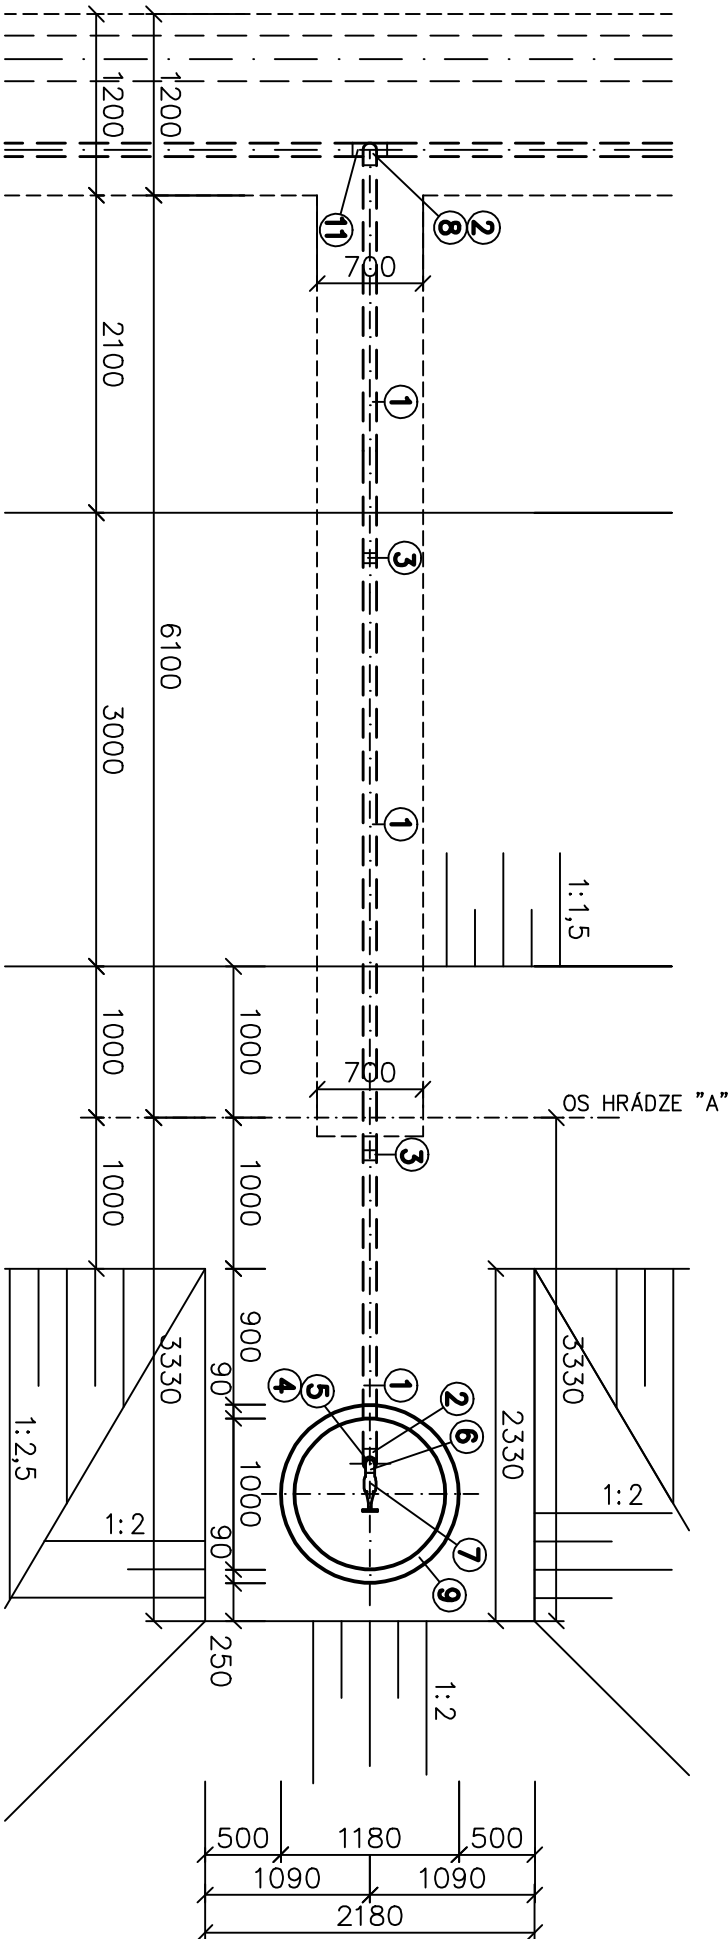


HYDRANT H-1
REZ M 1:50

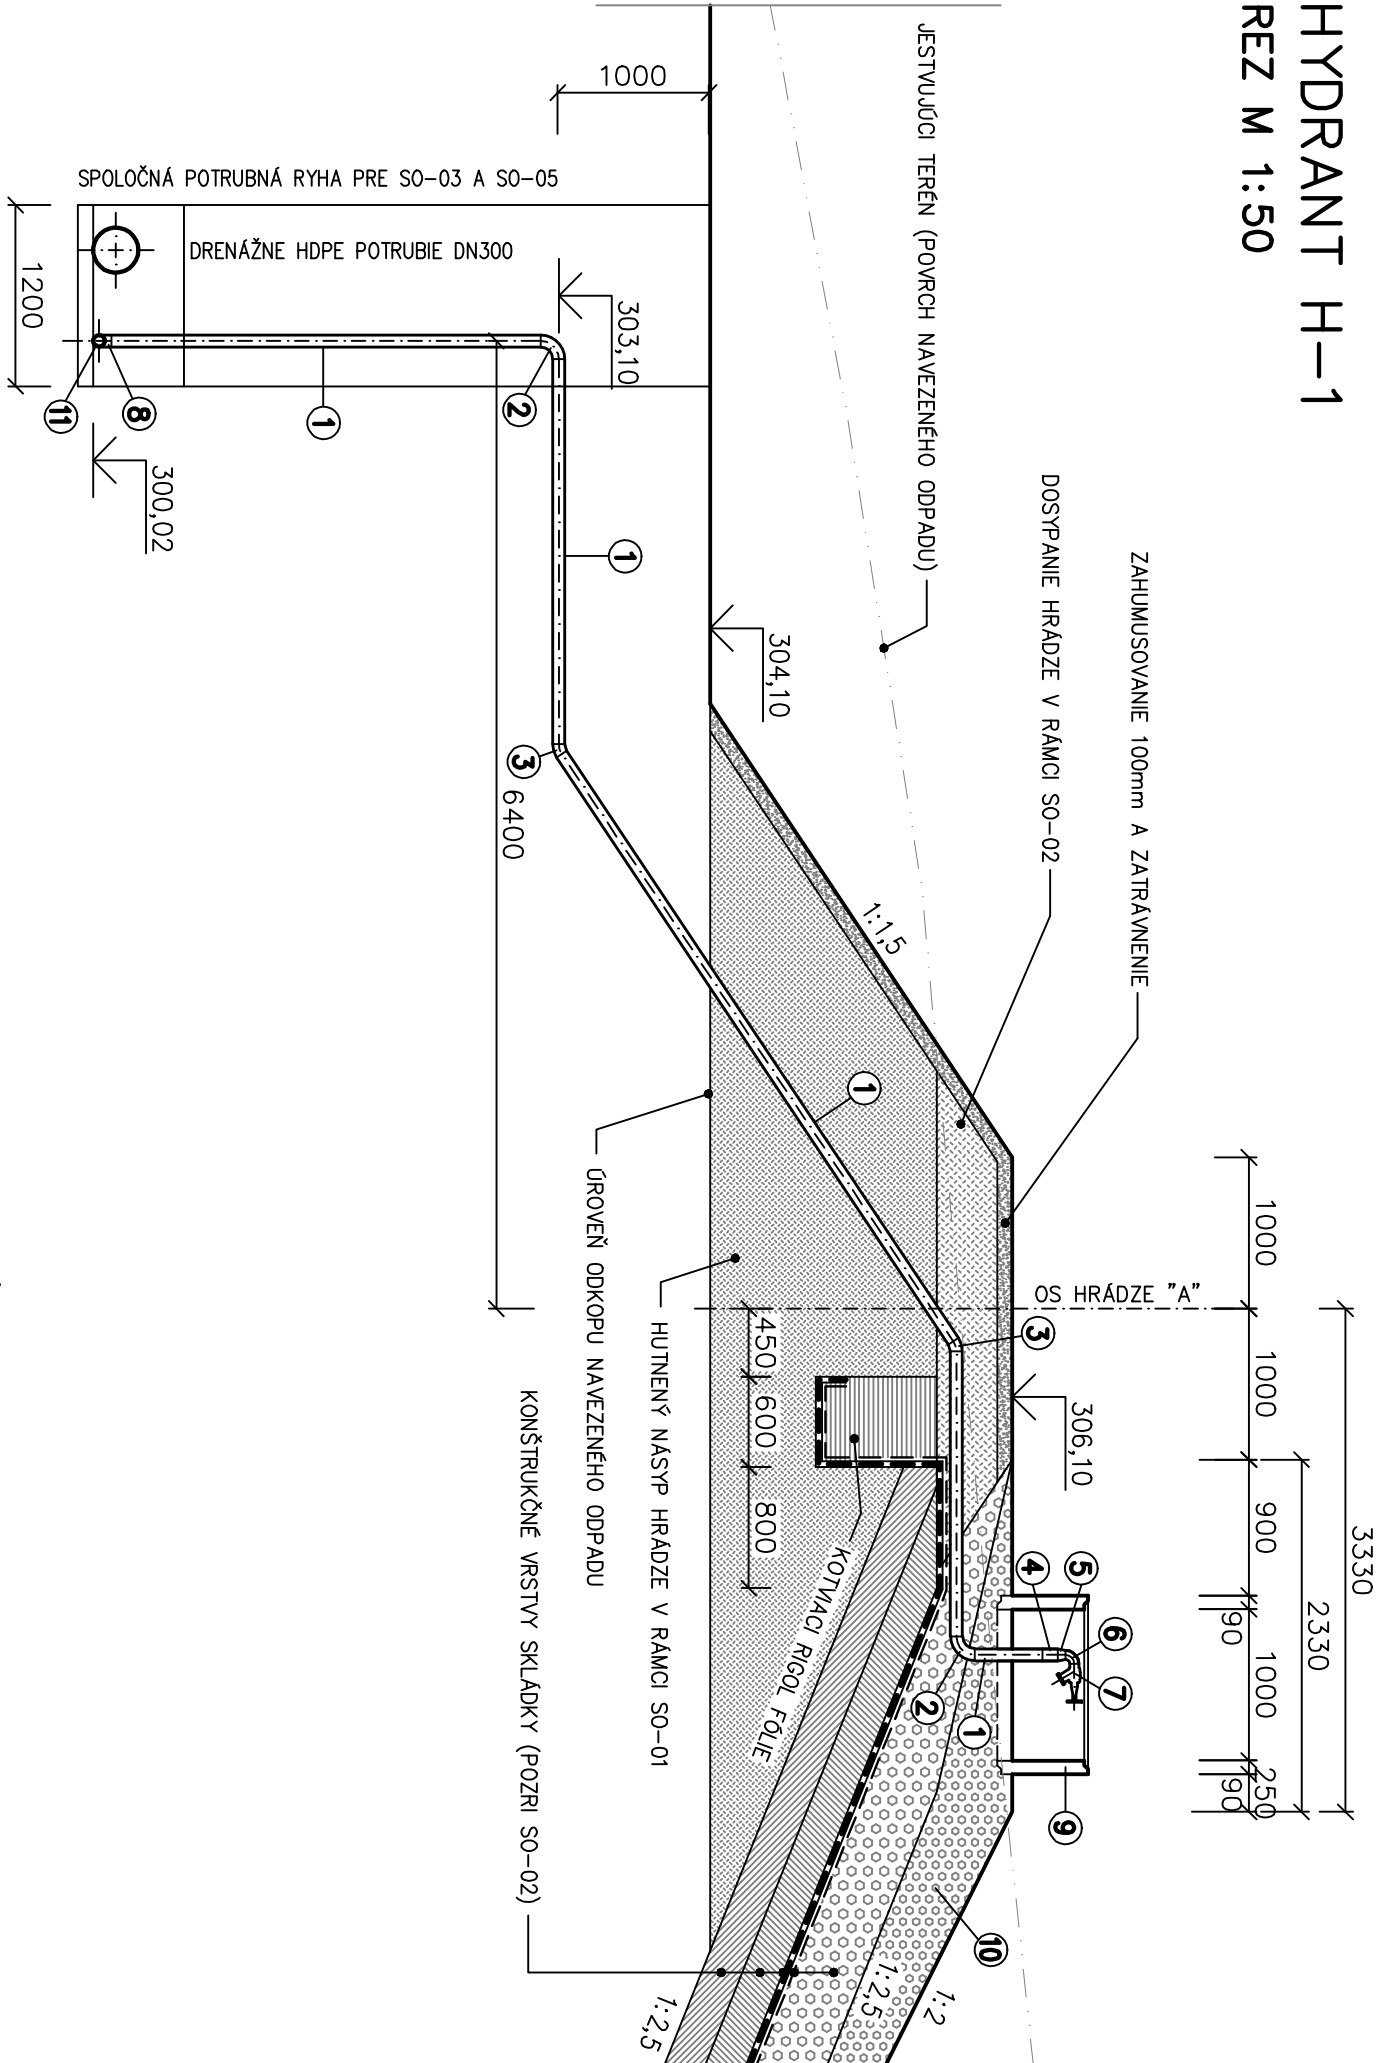

LEGENDA A VÝKAZ MATERIÁLU PRE HYDRANT H-1

OZN.	NÁZOV	MNOŽSTVO
1	POSTREKOVACIE POTRUBIE HDPE DN 80 (90x8,2)	14,00m
2	HDPE KOLENO 90°, DN 80	2 ks
3	HDPE KOLENO 45°, DN 80	2 ks
4	PRECHODOVÝ KUS HDPE-VNÚTORNÝ ZÁVIT PRE LIATINU DN80	1 ks
5	LIATINOVÁ REDUKCIA DN80/50 S VNÚTORNÝM A VONKAŠÍM ZÁVITOM	1 ks
6	LIATINOVÉ KOLENO DN50 S VNÚTORNÝM A VONKAŠÍM ZÁVITOM	1 ks
7	LIATINOVÝ HYDRANT NÁSTENNÝ DN50 SO SPOJKOU PRE HADICU	1 ks
8	HDPE TVAROVKA T-KUS DN80/80, NA KONCI ZASLEPENÁ	1 ks
9	BEŤOVÁ SKRUŽ TBH 1-100	1 ks
10	ŠTRKOVÝ NÁSYP V MIESTE HYDRANTU	
11	ROZVOD PRESAKOVÝCH VÔD - POTRUBIE HDPE DN 80 (90x8,2)	186,30m

CELKOVÝ POČET HYDRANTOV : 1 ks

VYPRACOVAL	ING. HUČÍK	AUTOR PROJEKTU DEPONIA SYSTEM s.r.o. KOCELOVA 15 821 08 BRATISLAVA	
ZODPOVEDNÝ PROJEKTANT	ING. ANDRIS		
HLAVNÝ INŽINIER PROJEKTU	ING. KATREŇČÍK	821 08 BRATISLAVA	
INVESTOR : Mesto Žiar nad Hronom	FORMÁT	8 A4	
HORNÉ OPATOVCE SKLADKA ODPADOV 1. ETAPA – 2. ČASŤ	DÁTUM	02.2009	
	STUPEŇ	DSP	
	Č. ZÁKAZ.	-	
	ARCH. Č.	07-DSP-2009	
PRÍLOHA : SO – 05 RECIRKULÁCIA		MIERKA	ČÍSLO PRÍLOHY
RECIRKULÁCIA OBJEKTY		1:50	E.5.3 1/3