


ÚZEMIE OBCE
POVRCH ÚZEMIA

HORNÉ OPATOVCE
OSTATNÁ PLOCHA

PRIEČNY REZ B

MIERKA 1:500/500

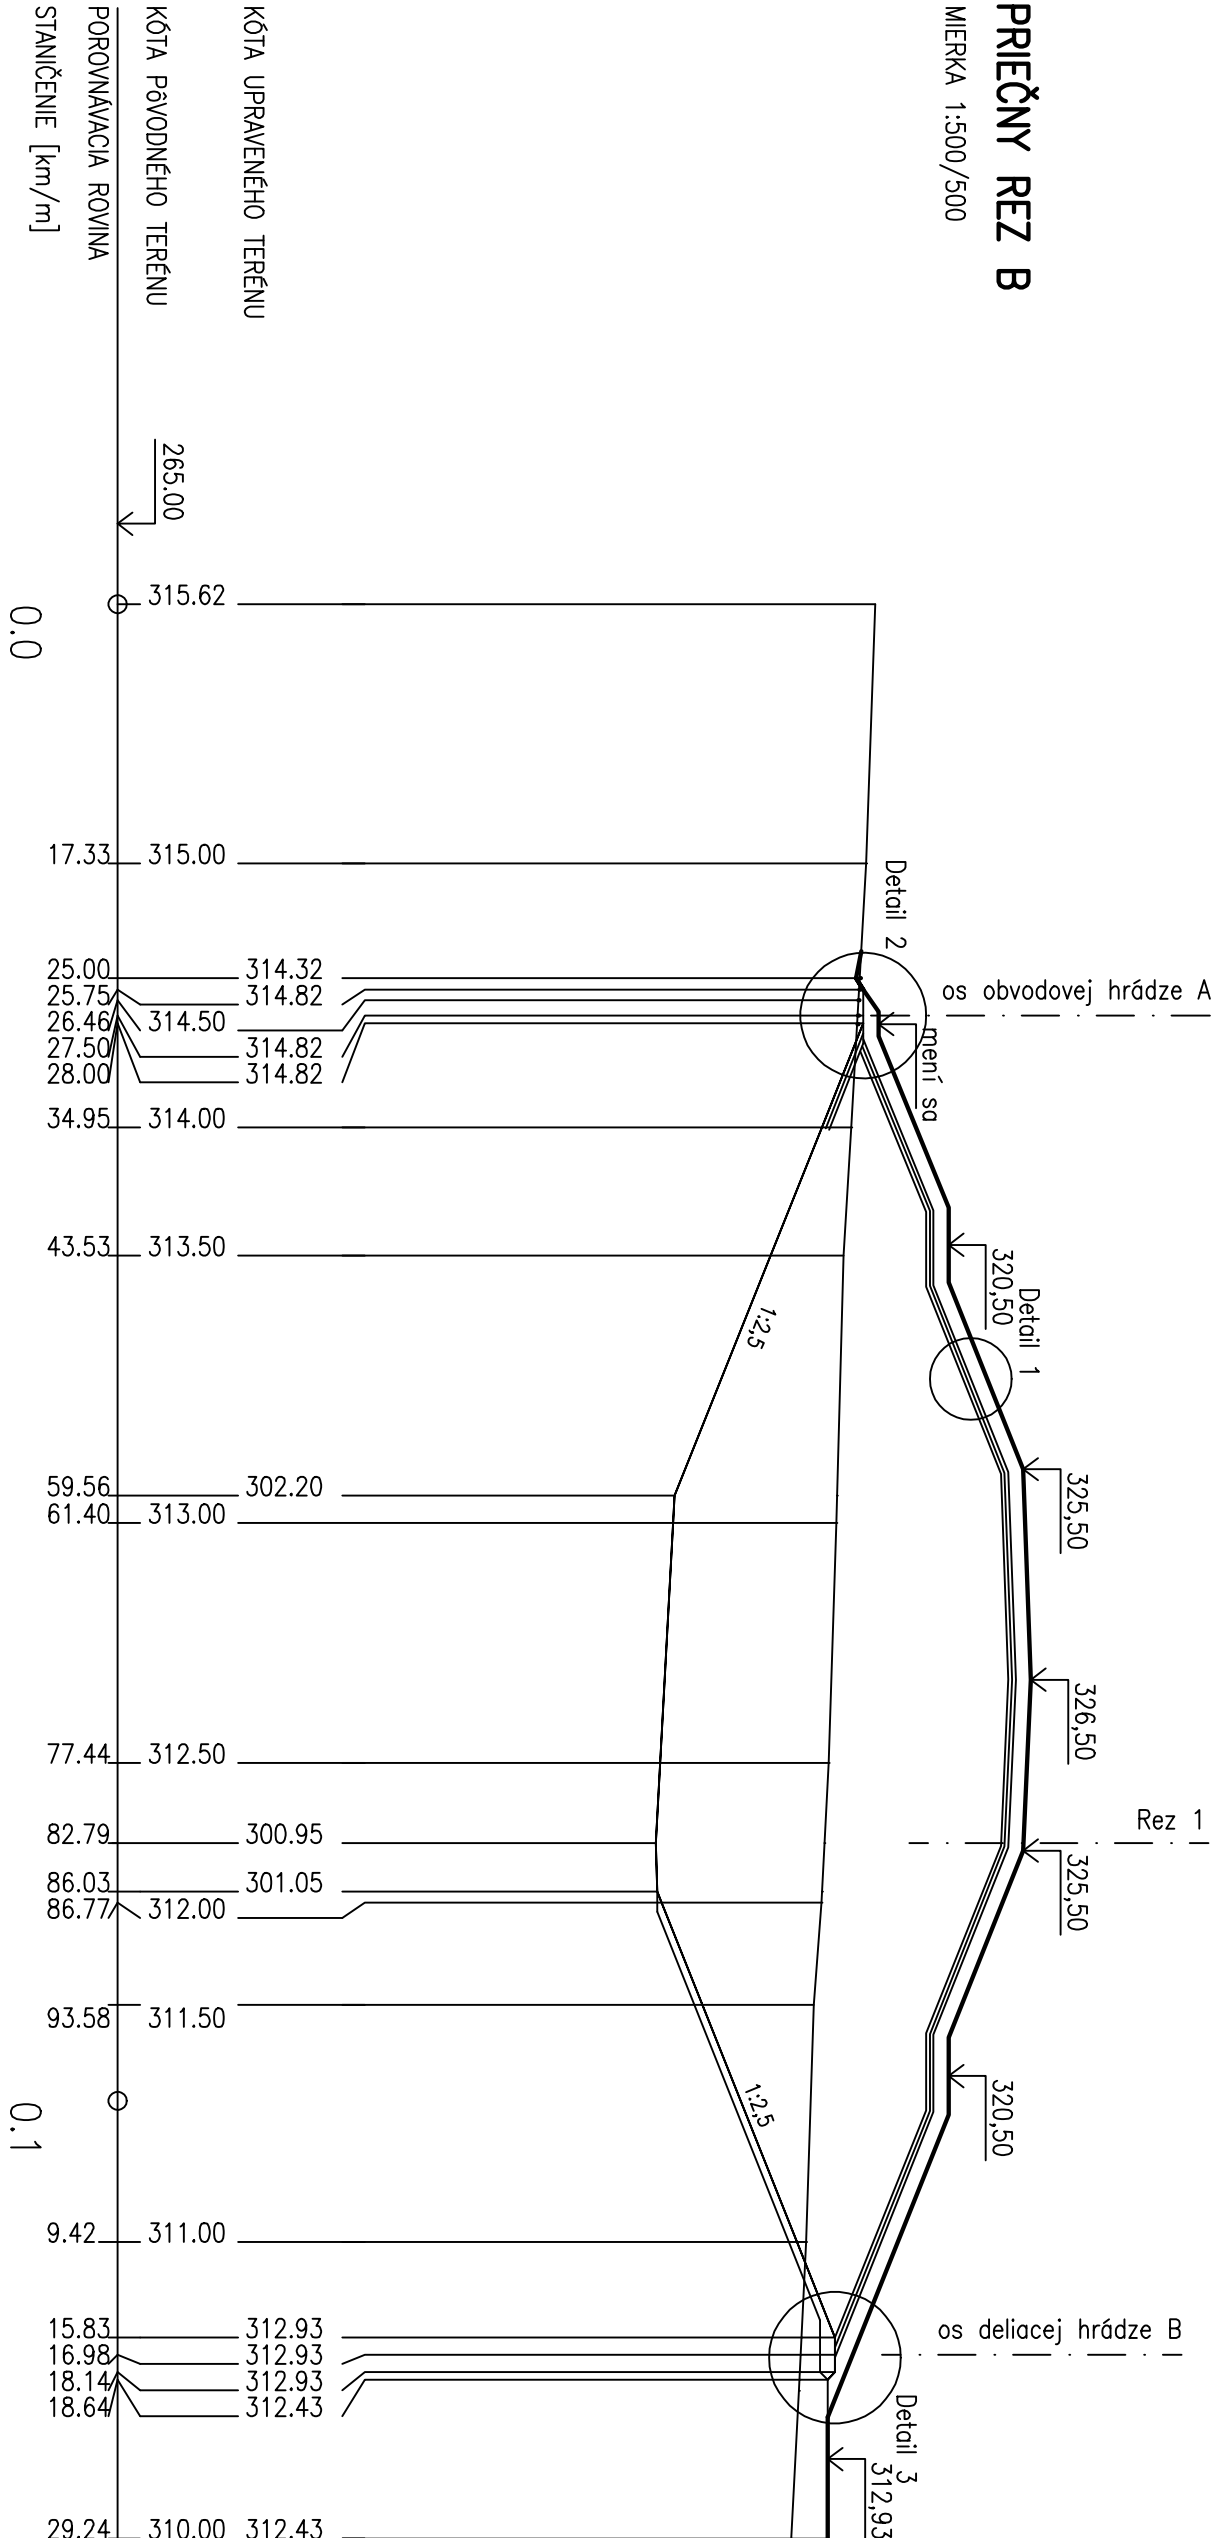

VÝŠKOVÝ SYSTÉM: BAL T PO VYROVNANÍ

VYPRACOVAL	ING. HUČÍK	AUTOR PROJEKTU	
ZODPOVEDNÝ PROJEKTANT	ING. ANDRIS	DEPONIA SYSTEM S.R.O.	
HLAVNÝ INŽENIER PROJEKTU	ING. KATRENCÍK	KOCELOVA 15 821 08 BRATISLAVA	
INVESTOR : Mesto Žiar nad Hronom		FORMAT	2 A4
HORNÉ OPATOVCE SKLÁDKA ODPADOV 1. ETAPA - 2. ČASŤ		DÁTUM	02.2009
		STUPEŇ	DSP
		Č. ZAKAZ.	-
		ARCH. Č.	07-DSP-2009
PRÍLOHA : SO-10 UZAVRETIE A REKULTIVÁCIA		MIERKA	ČÍSLO PRÍLOHY
VZOROVÝ REZ REKULTIVÁCIE		1:500	E.6.4