




DETAIL "1"
SKLADBA REKULTIVAČNÝCH VRSTIEV M 1:50

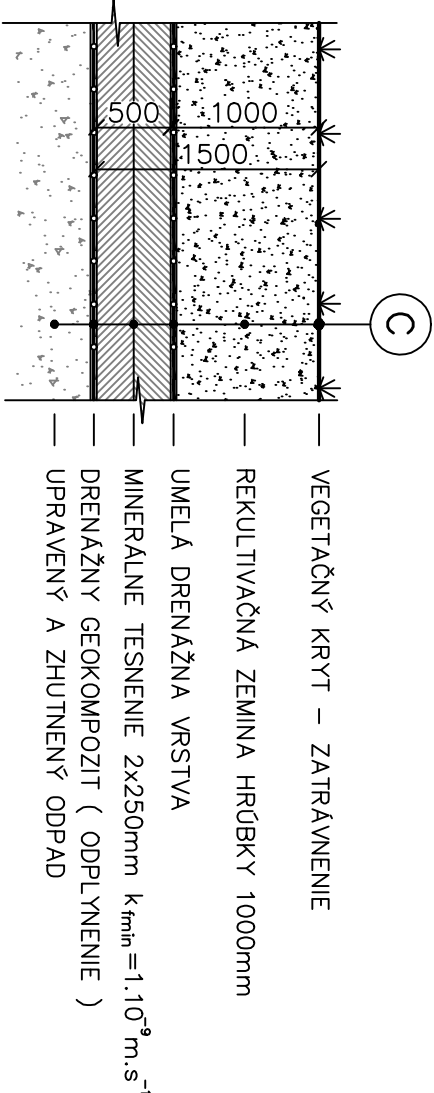

DETAIL "2"
ÚPRAVA REKULTIVÁCIE V MIESTE OBVODOVEJ HRADZE M 1:50

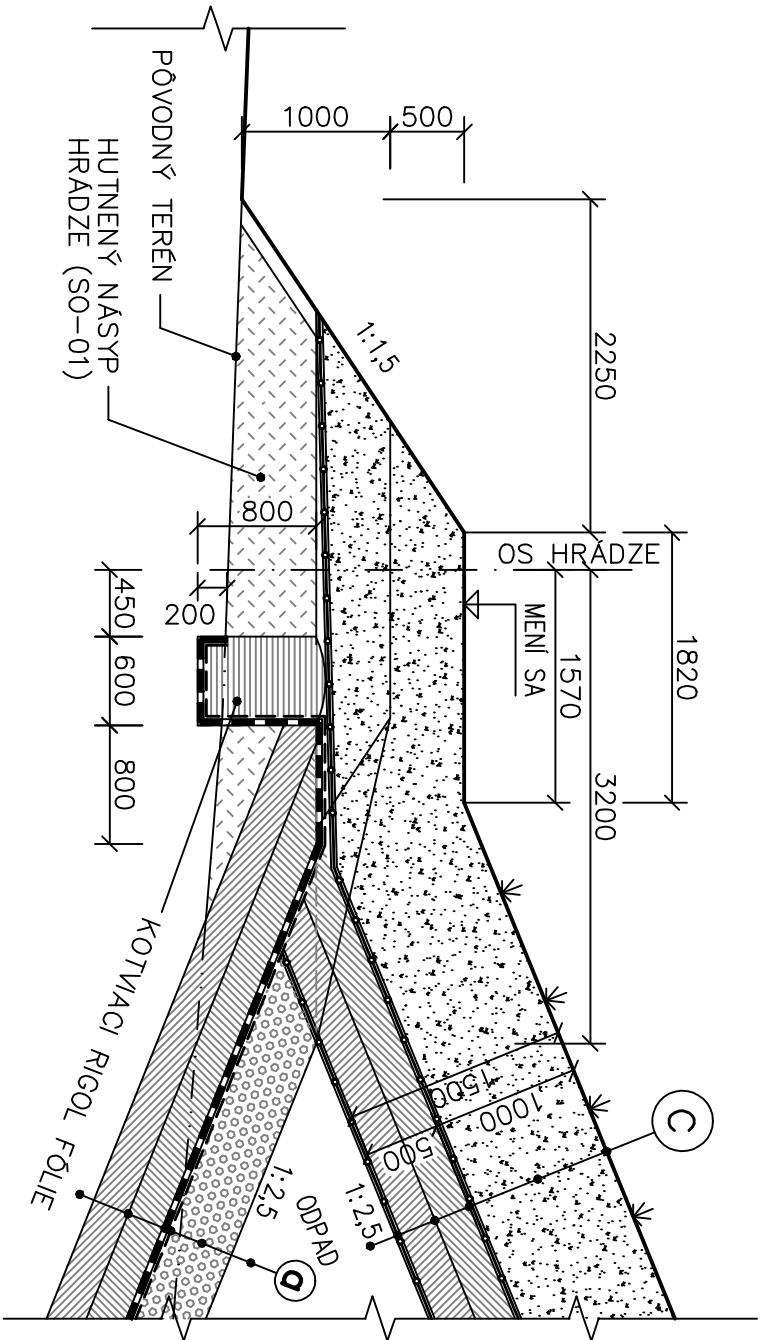

DETAIL "3"
ÚPRAVA REKULTIVÁCIE V MIESTE OBVODOVEJ HRADZE M 1:50

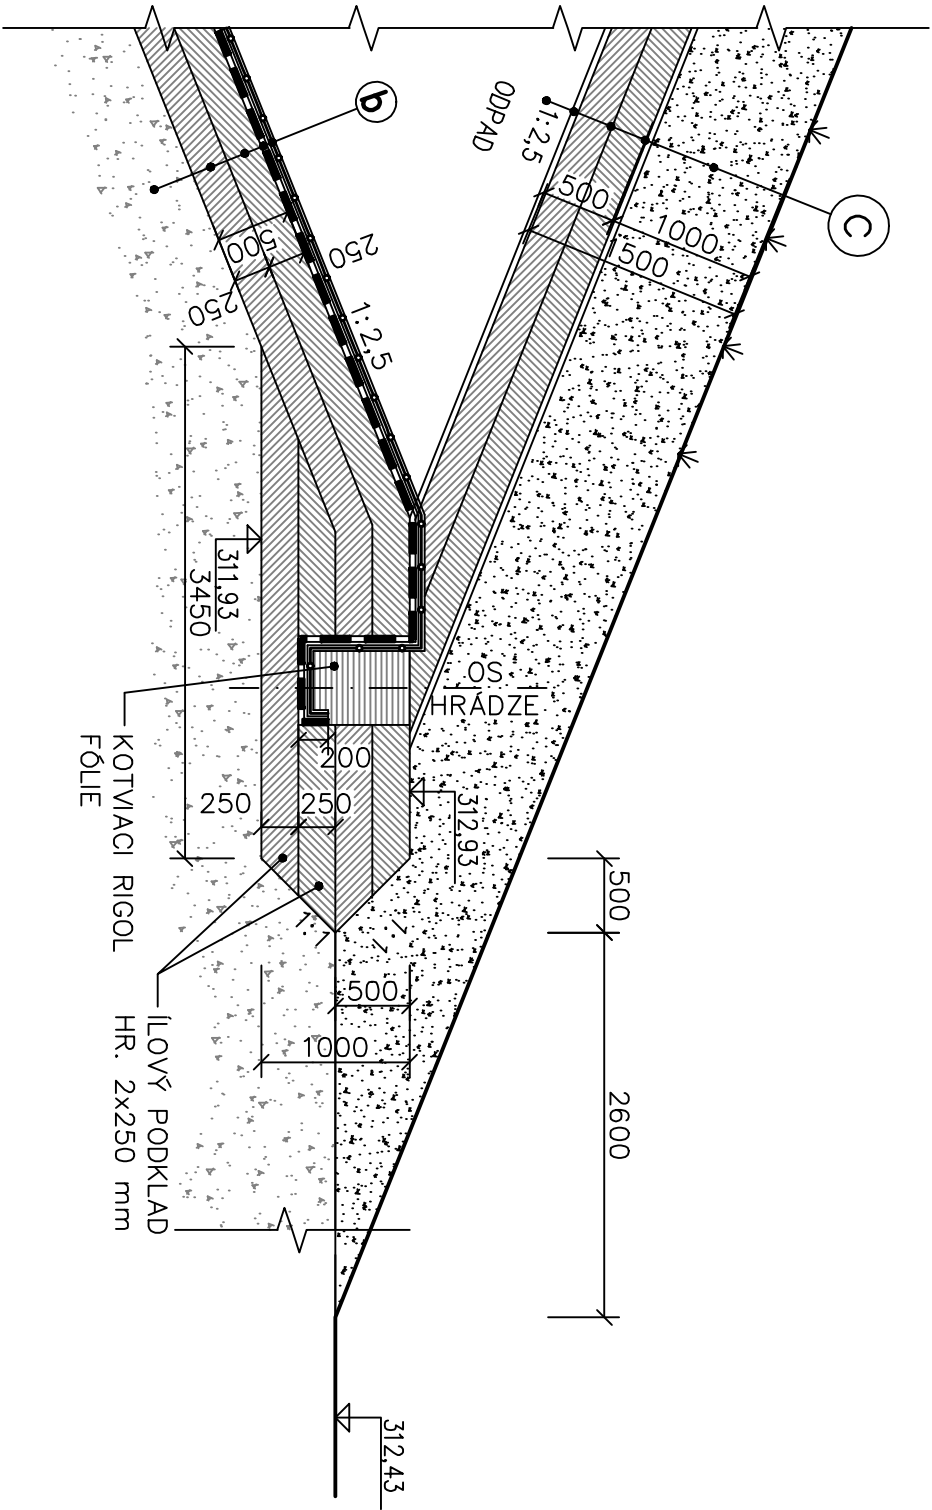

VÝŠKOVÝ SYSTÉM: BALŤ PO VYROVNANÍ

VYPRACOVAL	ING. HUČÍK	AUTOR PROJEKTU DEPONIA SYSTEM s.r.o. KOCELOVA 15 821 08 BRATISLAVA	
ZODPOVEDNÝ PROJEKTANT	ING. ANDRIS		
HLAVNÝ INŽINIER PROJEKTU	ING. KATREŇČÍK		
INVESTOR :	Mesto Žiar nad Hronom	FORMÁT	2 A4
HORNÉ OPATOVCE SKLADKA ODPADOV 1. ETAPA – 2. ČASŤ		DÁTUM	02.2009
		STUPEŇ	DSP
		Č. ZAKAZ.	–
		ARCH. Č.	07–DSP–2009
PRÍLOHA :	SO–10 UZAVRETIE A REKULTIVÁCIA	MIERKA	ČÍSLO PRÍLOHY
DETAILY REKULTIVÁCIE		1:50	E.6.5