


ÚZEMIE OBCE
POVRCH ÚZEMIA

HORNÉ OPATOVCE
OSTATNÁ PLOCHA

POZDÍŽNY REZ 1

MIERKA 1:500/500

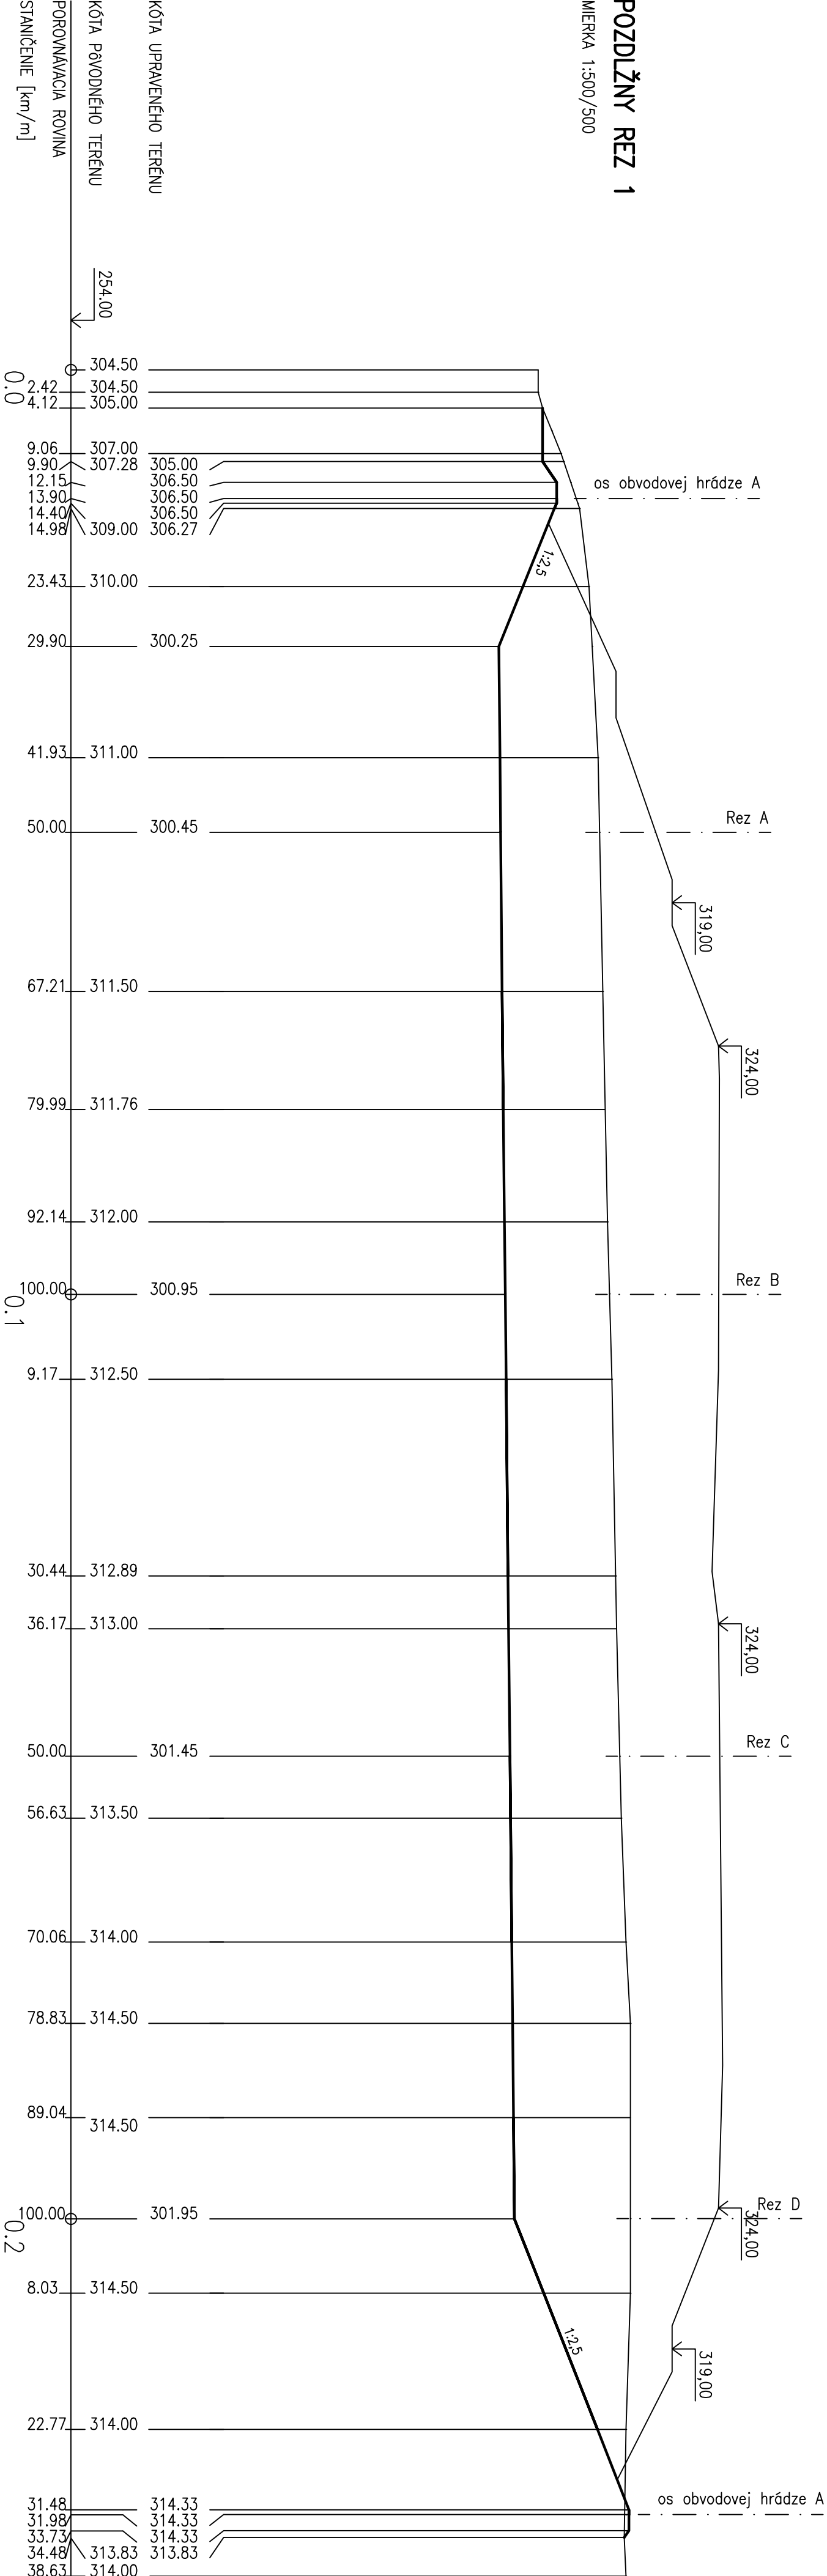

VÝŠKOVÝ SYSTÉM: BALIT PO VYROVNAVANÍ

VYPRACOVAL		ING. HUČÍK		AUTOR PROJEKTU	
ZODPOVEDNÝ PROJEKTANT		ING. ANDRIS		DEPONIA SYSTEM s.r.o.	
HLAVNÝ INŽINIER PROJEKTU		ING. KATRÉNČÍK		KOCÉLOVA 15	
INVESTOR : Mesto Žiar nad Hronom		FORMÁT		821 08 BRATISLAVA	
HORNÉ OPATOVCE SKLÁDKA ODPADOV 1. ETAPA - 2. ČASŤ		DATUM		11 A4	
		STUPEŇ		02.2009	
		Č. ZAKAZ		DSP	
		ARCH. Č.		-	
PRÍLOHA : SO-10 UZAVRETIE A REKULTIVÁCIA		MIERKA		ČÍSLO PRÍLOHY	
REZY ZAVÁŽANIA		1:500		E.6.6-1/3	