



1 Rez A-A

Mierka: 1:50

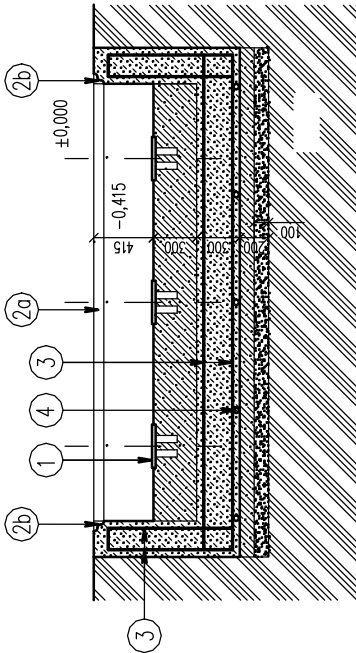

2 Rez B-B

Mierka: 1:50

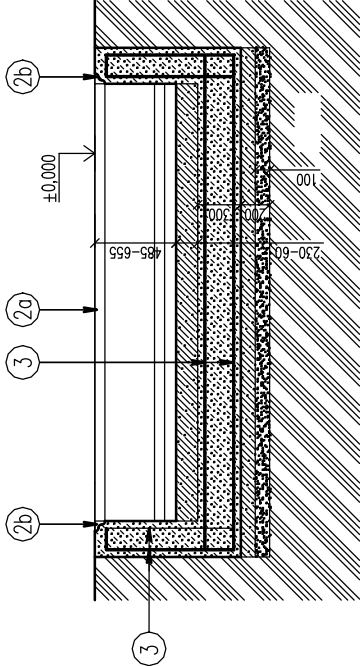


3 Rez C-C

Mierka: 1:50

POZNAMKY:

- POZÍCIA 1,2,3** Vid' výkres SO03 11
- POZÍCIA 5** Podložky z bet. ocele Ø E10
- POZÍCIA 6** Novodurove potrubie 110x3,2 mm, celk. dl. 6,5 m
- Pôdorys** Vid' výkres SO03 pod 09
- ±0.000** NOVY STAV (POJAZDNA ROVINA VAHY) =316,03 m.n.m.

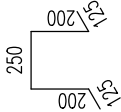

- P1** - beton v spode C8/10 hr.=60-230mm
- zel.bet. doska C16/20 hr.=300mm
- podkladový beton C8/10 hr.=100mm
- zhutnené štrkopleskové lozisko hr.=100mm

LEGENDA HMŔT:

- oceľbetonové nosné konštrukcie
- štrkopleskové lozisko
- prostý beton
- zemina

Autor projektu	Zodpovedný projektant	Koordinátor projektu	Construction Services s.r.o.
Ing. M. Dolníková	Ing. J.Repa	Ing. Daniel Bál	Stará Ľubovňa cesta 1, 821 04 Bratislava
Investor :	Mesto Žiar nad Hronom, ul. Š. Moyseesa 46, Žiar nad Hronom	stúpeň :	projekt pre RS
stavba :	MECH. ÚPRAVA NIE NEBEZPEČNÝCH ODPADOV (K. Ú. HORNÉ OPATOVCE)	č. záskazky :	IS/09/02
		dátum :	04/2009
		formát :	2x A4
objekt :	SO.03 - Mostová váha	mierka :	1:50
profesia :	E - Architektonicko-stavebné riešenie	dátum revízie :	sada číslo :
obsah :	REZY	číslo revízie :	00
názov dlg. súboru :	e-ars_so03_rez_10.dwg	číslo výkresu :	SP SO03 ARS E010