


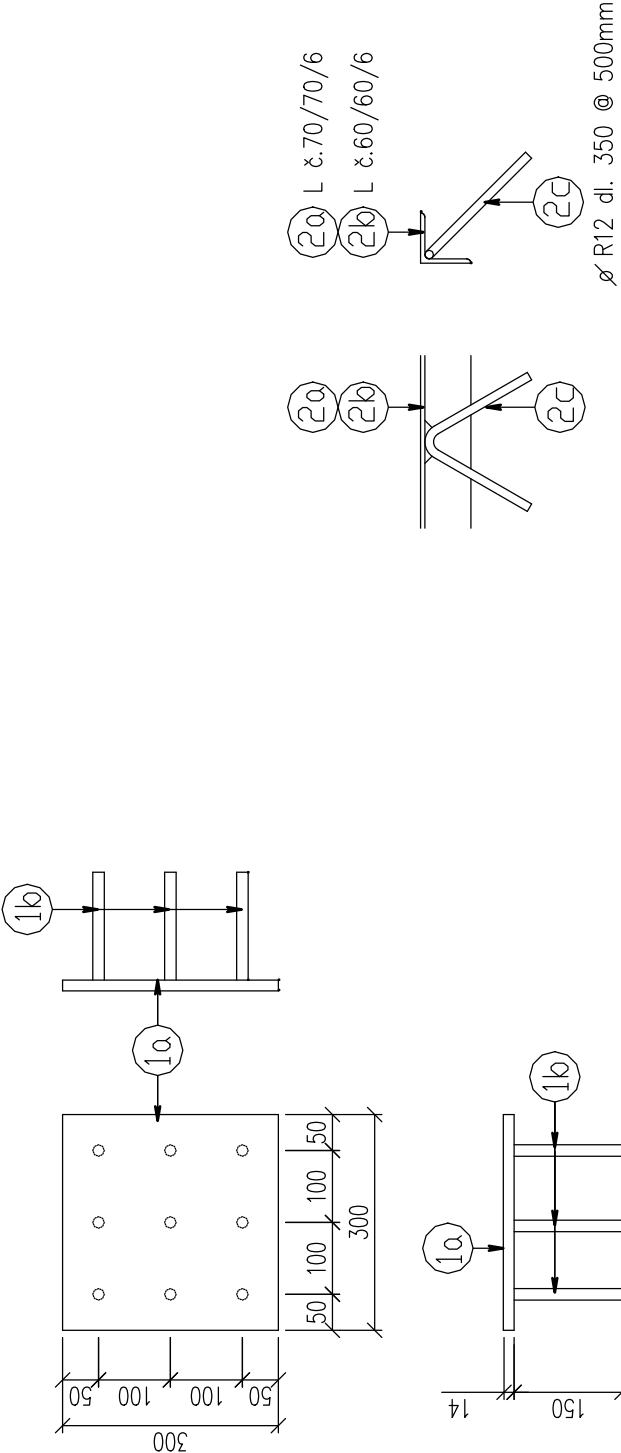

Pozícia 1
Mierka: 1:10


Pozícia 2
Mierka: 1:10

Ø R12 dl. 350 @ 500mm

VÝKAZ MATERIÁLU							
ČÍSLO POZÍCIE	ČÍSLO POLOŽKY	PROFIL	DLŽKA PLOCHA 1 KS	POČET KUSOV 1 KS	DLŽKA PLOCHA CELKOM	kg/m kg/m2	kg CELKOM
1	1a	300/14	0,30 m	10	3,00 m	32,38	97,2
	1b	BETONÁRSKA OCEL Ø R 16	0,15 m	90	13,50 m	1,58	21,3
2	2a	L ž. 70/70/6			6,40 m	6,40	41,0
	2b	L ž. 60/60/6			36,40 m	5,42	197,3
	2c	BETONÁRSKA OCEL Ø R 12	0,35 m	84	29,4 m	0,89	26,2
3		SIETOVINA KARI 6/6 – 150/150	3x2 m	48	288,0 m2	3,03	873,6
4		BETONÁRSKA OCEL Ø 12	18,5 m	5	92,5 m	0,89	82,4
5		Ø E 10 – ROZMERY VIÐ SCHÉMA	0,9 m	222	199,8 m	0,617	123,3
SPOLU							1462,3

POZNAMKY:

POZÍCIA 5 Podložky z bet. ocele Ø E10

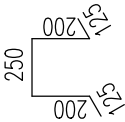


V POZICIJI 3 SU ZAPOČÍTANE SPAJACIE PRVKY VYSTUŽE STIEN VANE VAHY Z JEDNOOKOVYCH ČASTI SIETOVINY

BETON: C8/10, C16/20

OCEL: 10505 (R), 10216 (E), SIETOVINA KARI

KRYTIE VYSTUŽE 50 MM

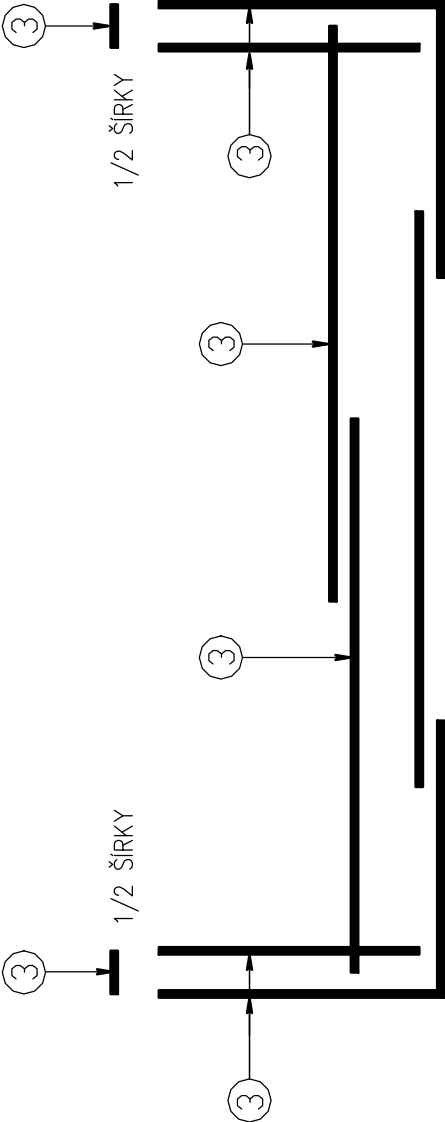

3
Schema skladby sieťoviny

Autor projektu	Zodpovedný projektant	Koordinátor projektu	Construction Services s.r.o.	
Ing. M. Dolníková	Ing. J.Repa	Ing. Daniel Bál	Stará hriekova cesta 1, 821 04 Bratislava	
			štápeň :	projekt pre RS
Investor :	Mesto Žiar nad Hronom, ul. Š. Moyseesa 46, Žiar nad Hronom		č. záskazky :	IS/09/02
stavba :	MECH. ÚPRAVA NIE NEBEZPEČNÝCH ODPADOV (K. Ú. HORNÉ OPATOVCE)		dátum :	04/2009
			formát :	2x A4
objekt :	SO.03 - Mostová váha		mierka :	1:10
profesia :	E - Architektonicko-stavebné riešenie		dátum revízie :	sada číslo :
obeah :	VÝKAZ VÝSTUŽE			
názov dlg. súboru :	číslo výkreu :	SP SO03 ARS E011	číslo revízie :	00
e-ars_so03_vys_11.dwg				