


Kanalizačné potrubie PVC DN 110
do jestvujúcej kanalizácie

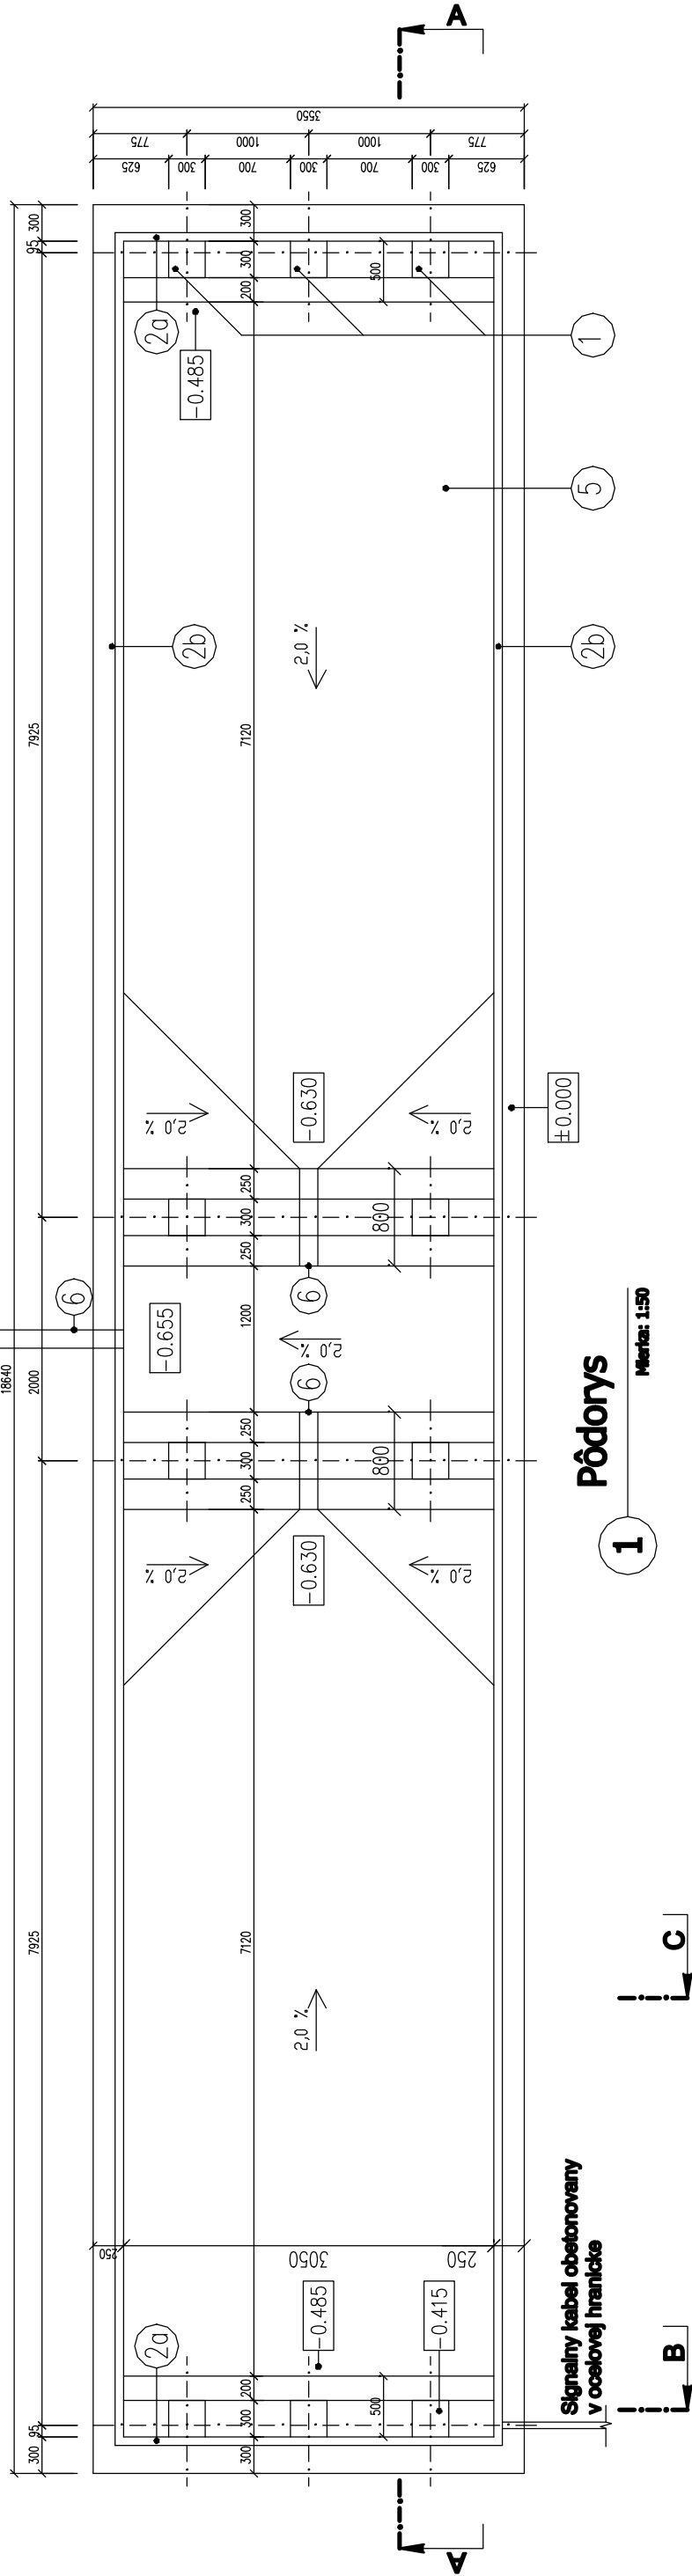

- POZNAMKY:**
POZÍCIA 1,2,3,4 Vid' vykres SO03 11
POZÍCIA 5 Podložky z bet. ocele Ø E10
POZÍCIA 6 Novodurove potrubie 110x3,2 mm, celk. dl. 6,5 m

REZY A-A, B-B, C-C Vid' vykres SO03 rez 10

±0.000 NOVY STAV (POJAZDNA ROVINA VAHY) =316,03 m.n.m.

Autor projektu		Zodpovedný projektant	Koordínátor projektu		Construction Services s.r.o. Stará Ľánovská cesta 1, 821 04 Bratislava	
Ing. M. Dolníková		Ing. Tomasz Bratuszewski	Ing. Daniel Béli			
		Ing. Maria Dolníková				
Investor :		Mesto Žiar nad Hronom, ul. Š. Moyseesa 46, Žiar nad Hronom			stúpeň :	projekt pre RS
stavba :		MECH. ÚPRAVA NIE NEBEZPEČNÝCH ODPADOV (K. Ú. HORNÉ OPATOVCE)			č. zákazky :	IS/09/02
					dátum :	04/2009
					formát :	2x A4
objekt :		SO.03 - Mostová váha			mierka :	1:50
profesia :		E - Architektonicko-stavebné riešenie			dátum revízie :	sada číslo :
obeah :		PôDORYS				
názov dlg. súboru :		číslo výkresu : SP SO03 ARS E009			číslo revízie :	00
e-ars_so03_pod_09.dwg						