


SITUÁCIA STAVBY S KATASTROM
M 1 : 500

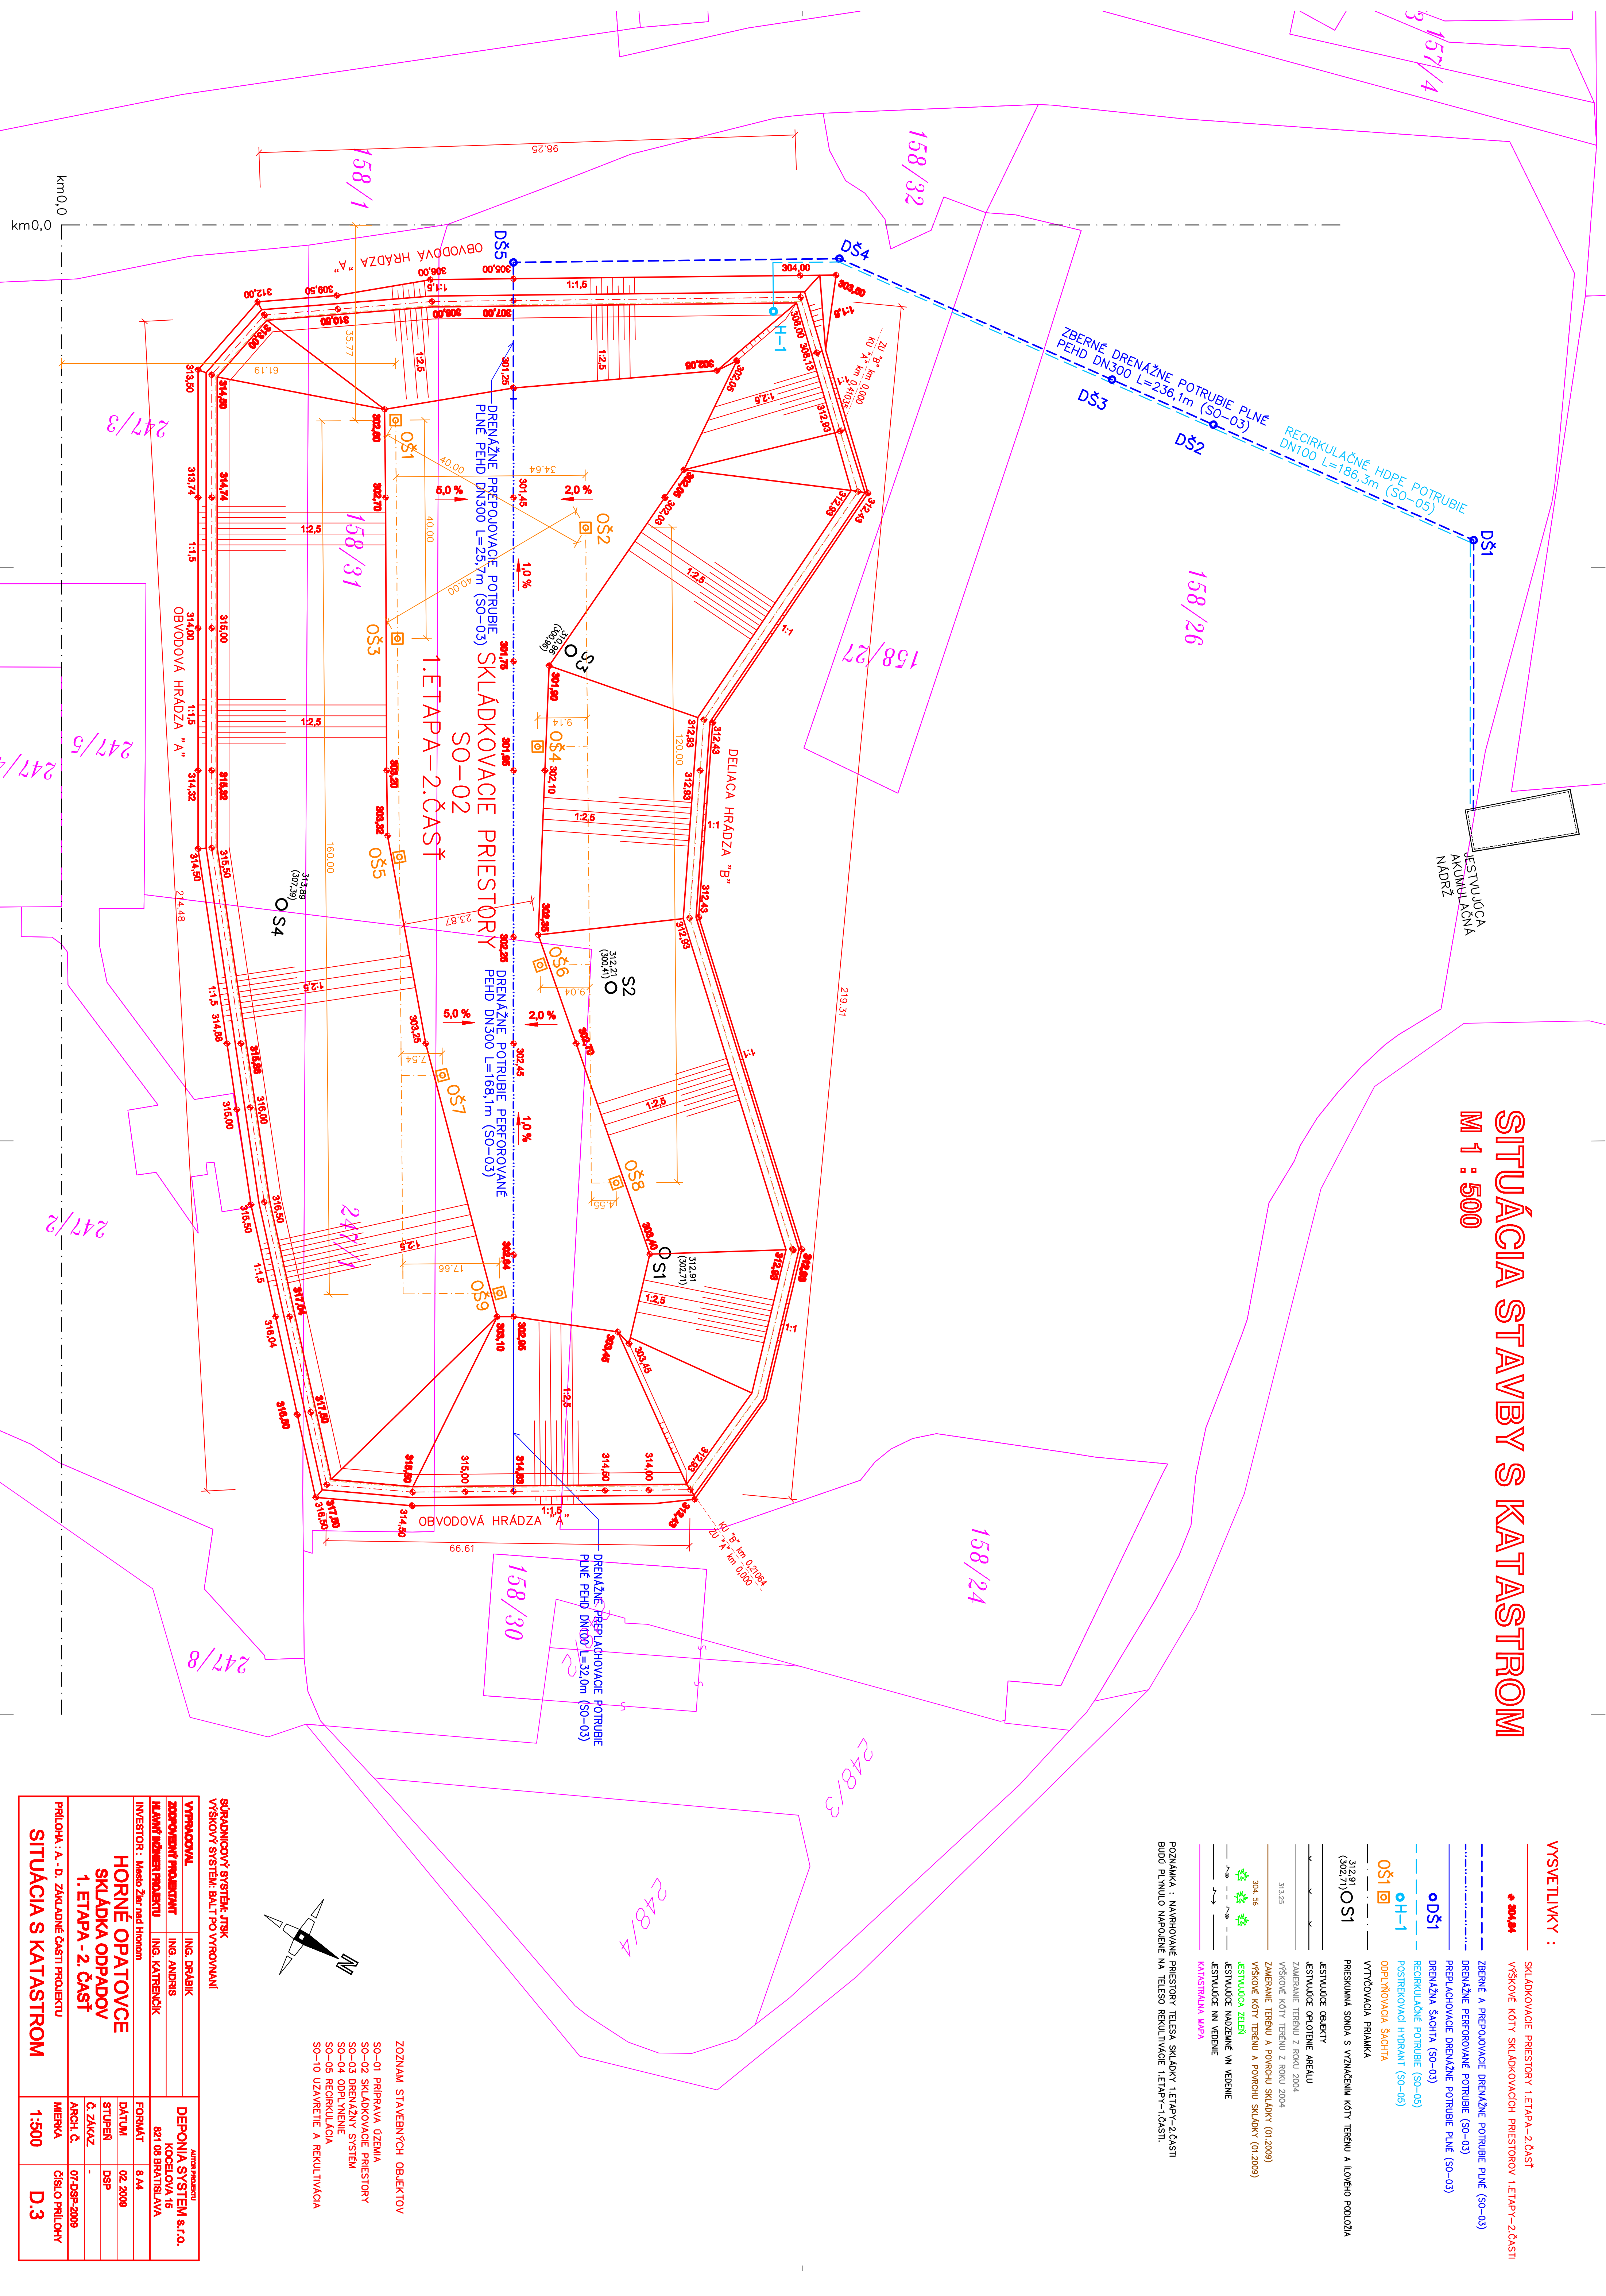


VYSVETLIVKY :

- SKLADOVACIE PRIESTORY 1.ETAPA-2.ČASŤ
- **304.56** VÝŠKOVÉ KOTY SKLADOVACÍCH PRIESTOROV 1.ETAPA-2.ČASŤ
- ZBERNÉ A PREPOJOVACIE DRENÁŽNE POTRUBIE PLNÉ (SO-03)
- DRENÁŽNE PERFOROVACIE POTRUBIE (SO-03)
- **ODŠ1** PREPLACHOVACIE DRENÁŽNE POTRUBIE PLNÉ (SO-03)
- **OH-1** DRENÁŽNA ŠACHTA (SO-03)
- **OŠ1** REČIRKULAČNÉ POTRUBIE (SO-05)
- **OŠ1** POSTREKOVACÍ HYDRANT (SO-05)
- **OŠ1** ODPLYNOVACIA ŠACHTA
- PRESKOVNÁ SONDA S VYZNAČENÍM KOTY TERÉNU A LIEČEHO PODLAŽIA
- VÝTVOROVACIA PRÁRKA
- **312.91 (302.71)** OŠ1
- ESTUJÚCE OBJEKTY
- ESTUJÚCE OHLTIENÉ AREÁLU
- ZÁMERANIE TERÉNU Z ROKU 2004
- VÝŠKOVÉ KOTY TERÉNU Z ROKU 2004
- ZÁMERANIE TERÉNU A PŮVRCHU SKLADY (01.2009)
- VÝŠKOVÉ KOTY TERÉNU A PŮVRCHU SKLADY (01.2009)
- **304.56** ESTUJÚCE ZELEŇ
- ESTUJÚCE NAZDŽENÉ VN VESEŇE
- ESTUJÚCE VN VESEŇE
- KATASTRÁLNA MAPA

POZNÁMKA : NABÝROVANÉ PRIESTORY TEĽSA SKLADKY 1.ETAPA-2.ČASŤI
BUDĤ PLYNULO NABÝROVÉ NA TEĽSO REKULTIVÁCIE 1.ETAPA-1.ČASŤI.

- ZOZNAM STAVEBNÝCH OBJEKTŮV
- SO-01 PRÍPRAVA OZEMIA
 - SO-02 SKLADOVACIE PRIESTORY
 - SO-04 DRENÁŽNÝ SYSTÉM
 - SO-05 REČIRKULÁCIA
 - SO-10 UZÁVRETIE A REKULTIVÁCIA

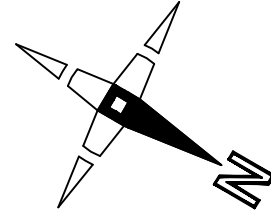

SKLADOVACÍ SYSTÉM JTSK
VÝŠKOVÝ SYSTÉM BALŤ PO VÝROVŇAVÁNÍ

VÝROBOVÁ	ING. DRÁKIK	ADRESA
ZODPOVEDNÝ PROJEKTANT	ING. ANDRIS	KOČOVIA 18
HLAVNÝ NÁBÝROV PROJEKTU	ING. KATREŇČIK	821 08 BRATISLAVA
INVESTOR :	Mesto Ziar nad Hronom	
HORNÉ OPATOVCE		
SKLADKA ODPADOV		
1. ETAPA - 2. ČASŤ		
PRÍLOHA - A - D. ZÁKLADNÉ ČASŤI PROJEKTU	DATUM	02. 2009
	Č. ZÁKAZ	DBP
	ARCH. Č.	07.DBP-2009
SITUÁCIA S KATASTROM	MIERKA	ČÍSLO PRÍLOHY
	1:500	D.3