


SITUÁCIA PRÍPRAVY ÚZEMIA

M 1 : 500

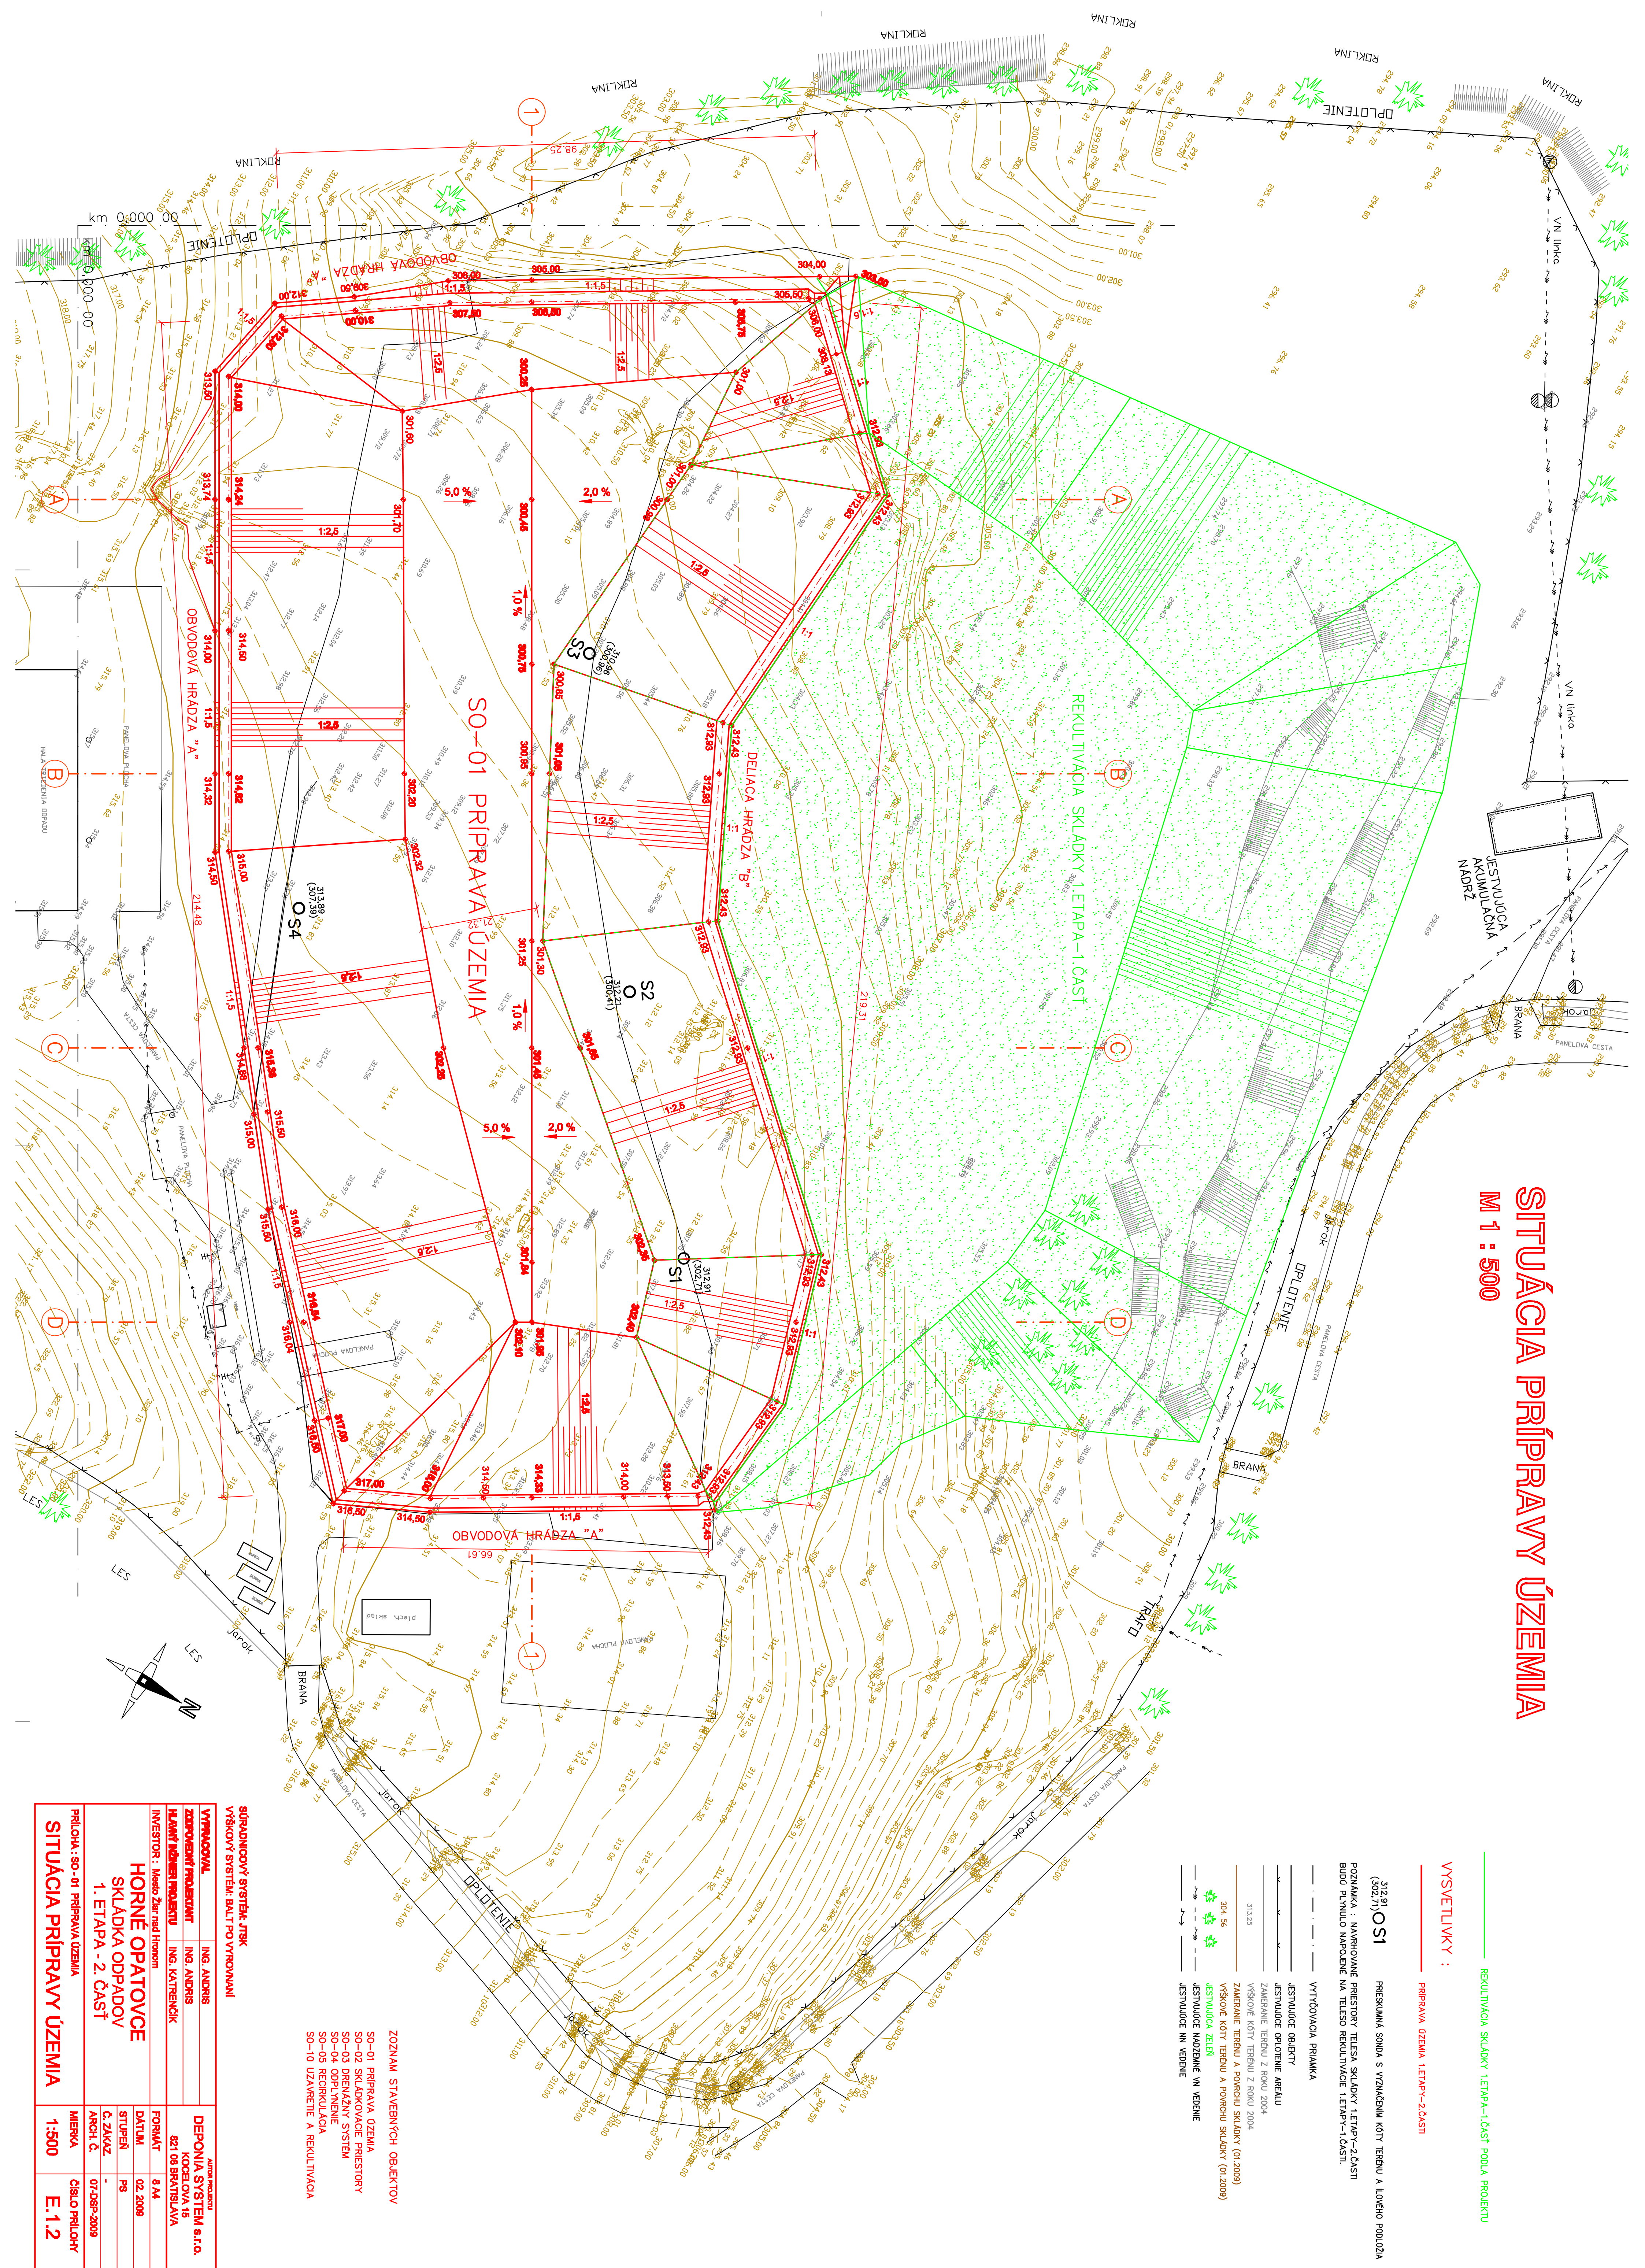

VPRAVOKYAL	ING. ANDRIS	Autoreprodukt
ZODPOVEDNÝ PROJEKTANT	ING. ANDRIS	DEPONIJA SYSTEM S.R.O.
HLAVNÝ NÁŠTUPNÝ PROJEKTANT	ING. KATREBNÍČK	KOČEKOVA 15 821 08 BRATISLAVA
INVESTOR :	Mesto Ziar nad Hronom	FORMÁT
		8, 14
		DATUM
		02. 2009
		STUPEN
		PS
		Č. ZÁKAZ
		-
		ARCH. Č.
		07-DSP-2008
PRÍLOHA : SO - 01 PRÍPRAVA ÚZEMIA		MIERKA
		1:500
SITUÁCIA PRÍPRAVY ÚZEMIA		ČÍSLO PRÍLOHY
		E.1.2