


ÚZEMIE OBCE	HORNÉ OPATOVCE
POVRCH ÚZEMIA	OSTATNÁ PLOCHA

LEGENDA ČIAR
PÁVODNÝ TERÉN
ODHŤMUSOVANIE 300mm

MIERKA 1:250/250

Priečny rez B

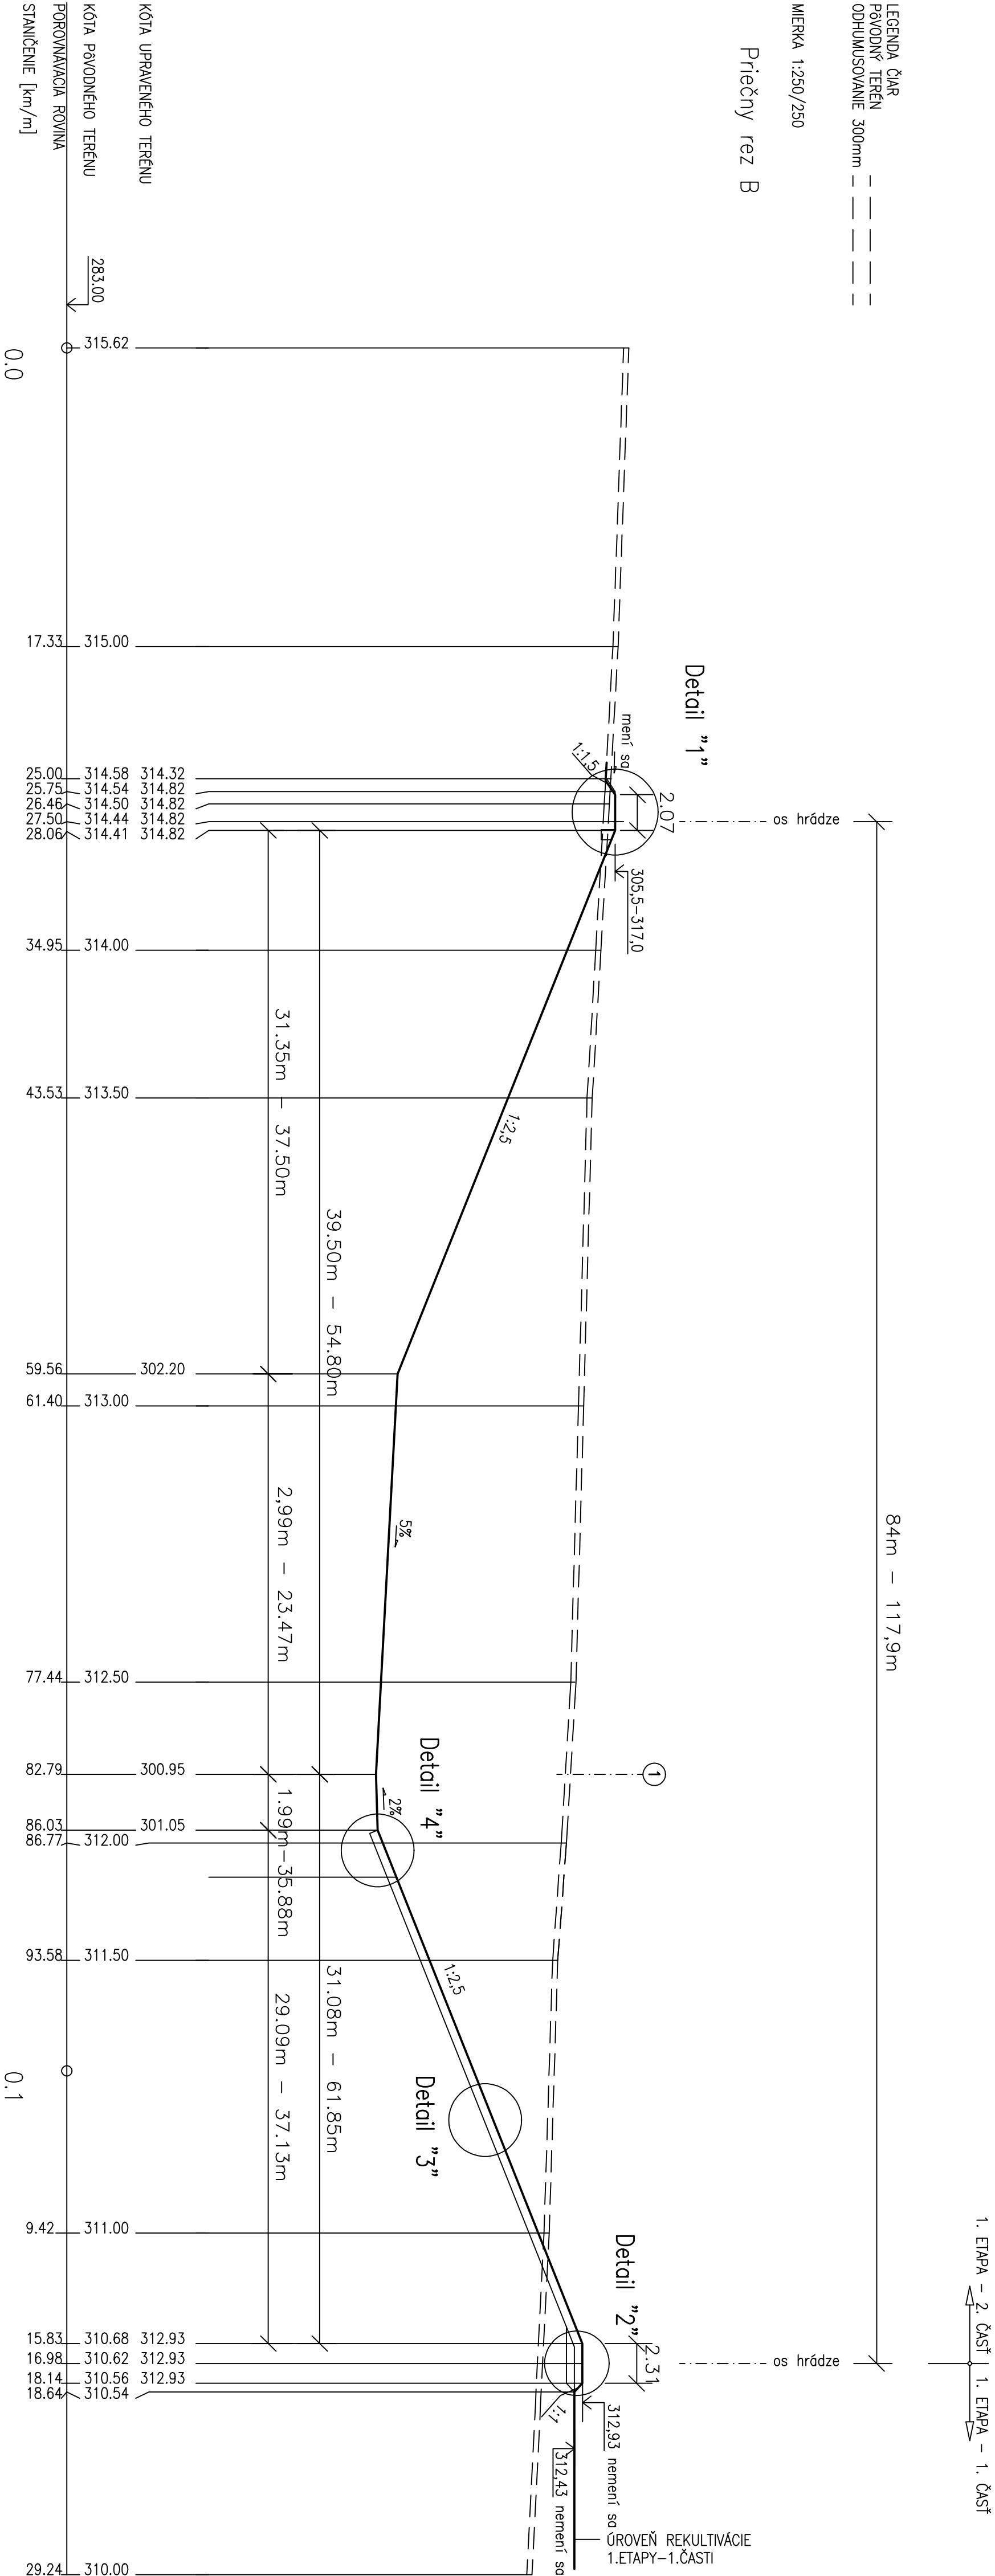

VÝŠKOVÝ SYSTÉM: BALŤ PO VÝROVNANÍ

VÝPRACOVAL	ING. HUČÍK	AUTOR PROJEKTU	DEPONIA SYSTEM s.r.o.
ZODPOVEDNÝ PROJEKTANT	ING. ANDRIS	KOCETOVA 15	821 08 BRATISLAVA
HLAVNÝ INŽINIER PROJEKTU	ING. KATREŇČÍK		
INVESTOR :	Mesto Žiar nad Hronom	FORMÁT	6 A4
HORNÉ OPATOVCE SKLÁDKA ODPADOV 1. ETAPA – 2. ČASŤ		DATUM	03.2009
		STUPEŇ	DSP
		Č. ZÁKAZ.	–
		ARCH. Č.	07-DSP–2009
PRÍLOHA : SO–01 PRÍPRAVA ÚZEMIA		MIERKA	ČÍSLO PRÍLOHY
VZOROVÝ REZ PRÍPRAVY A DETAILS		1: 250	E.1.3–1/2