


ÚZEMIE OBCE	HORNÉ OPATOVCE
POVRCH ÚZEMIA	OSTATNÁ PLOCHA

1. ETAPA – 2. ČASŤ | 1. ETAPA – 1. ČASŤ

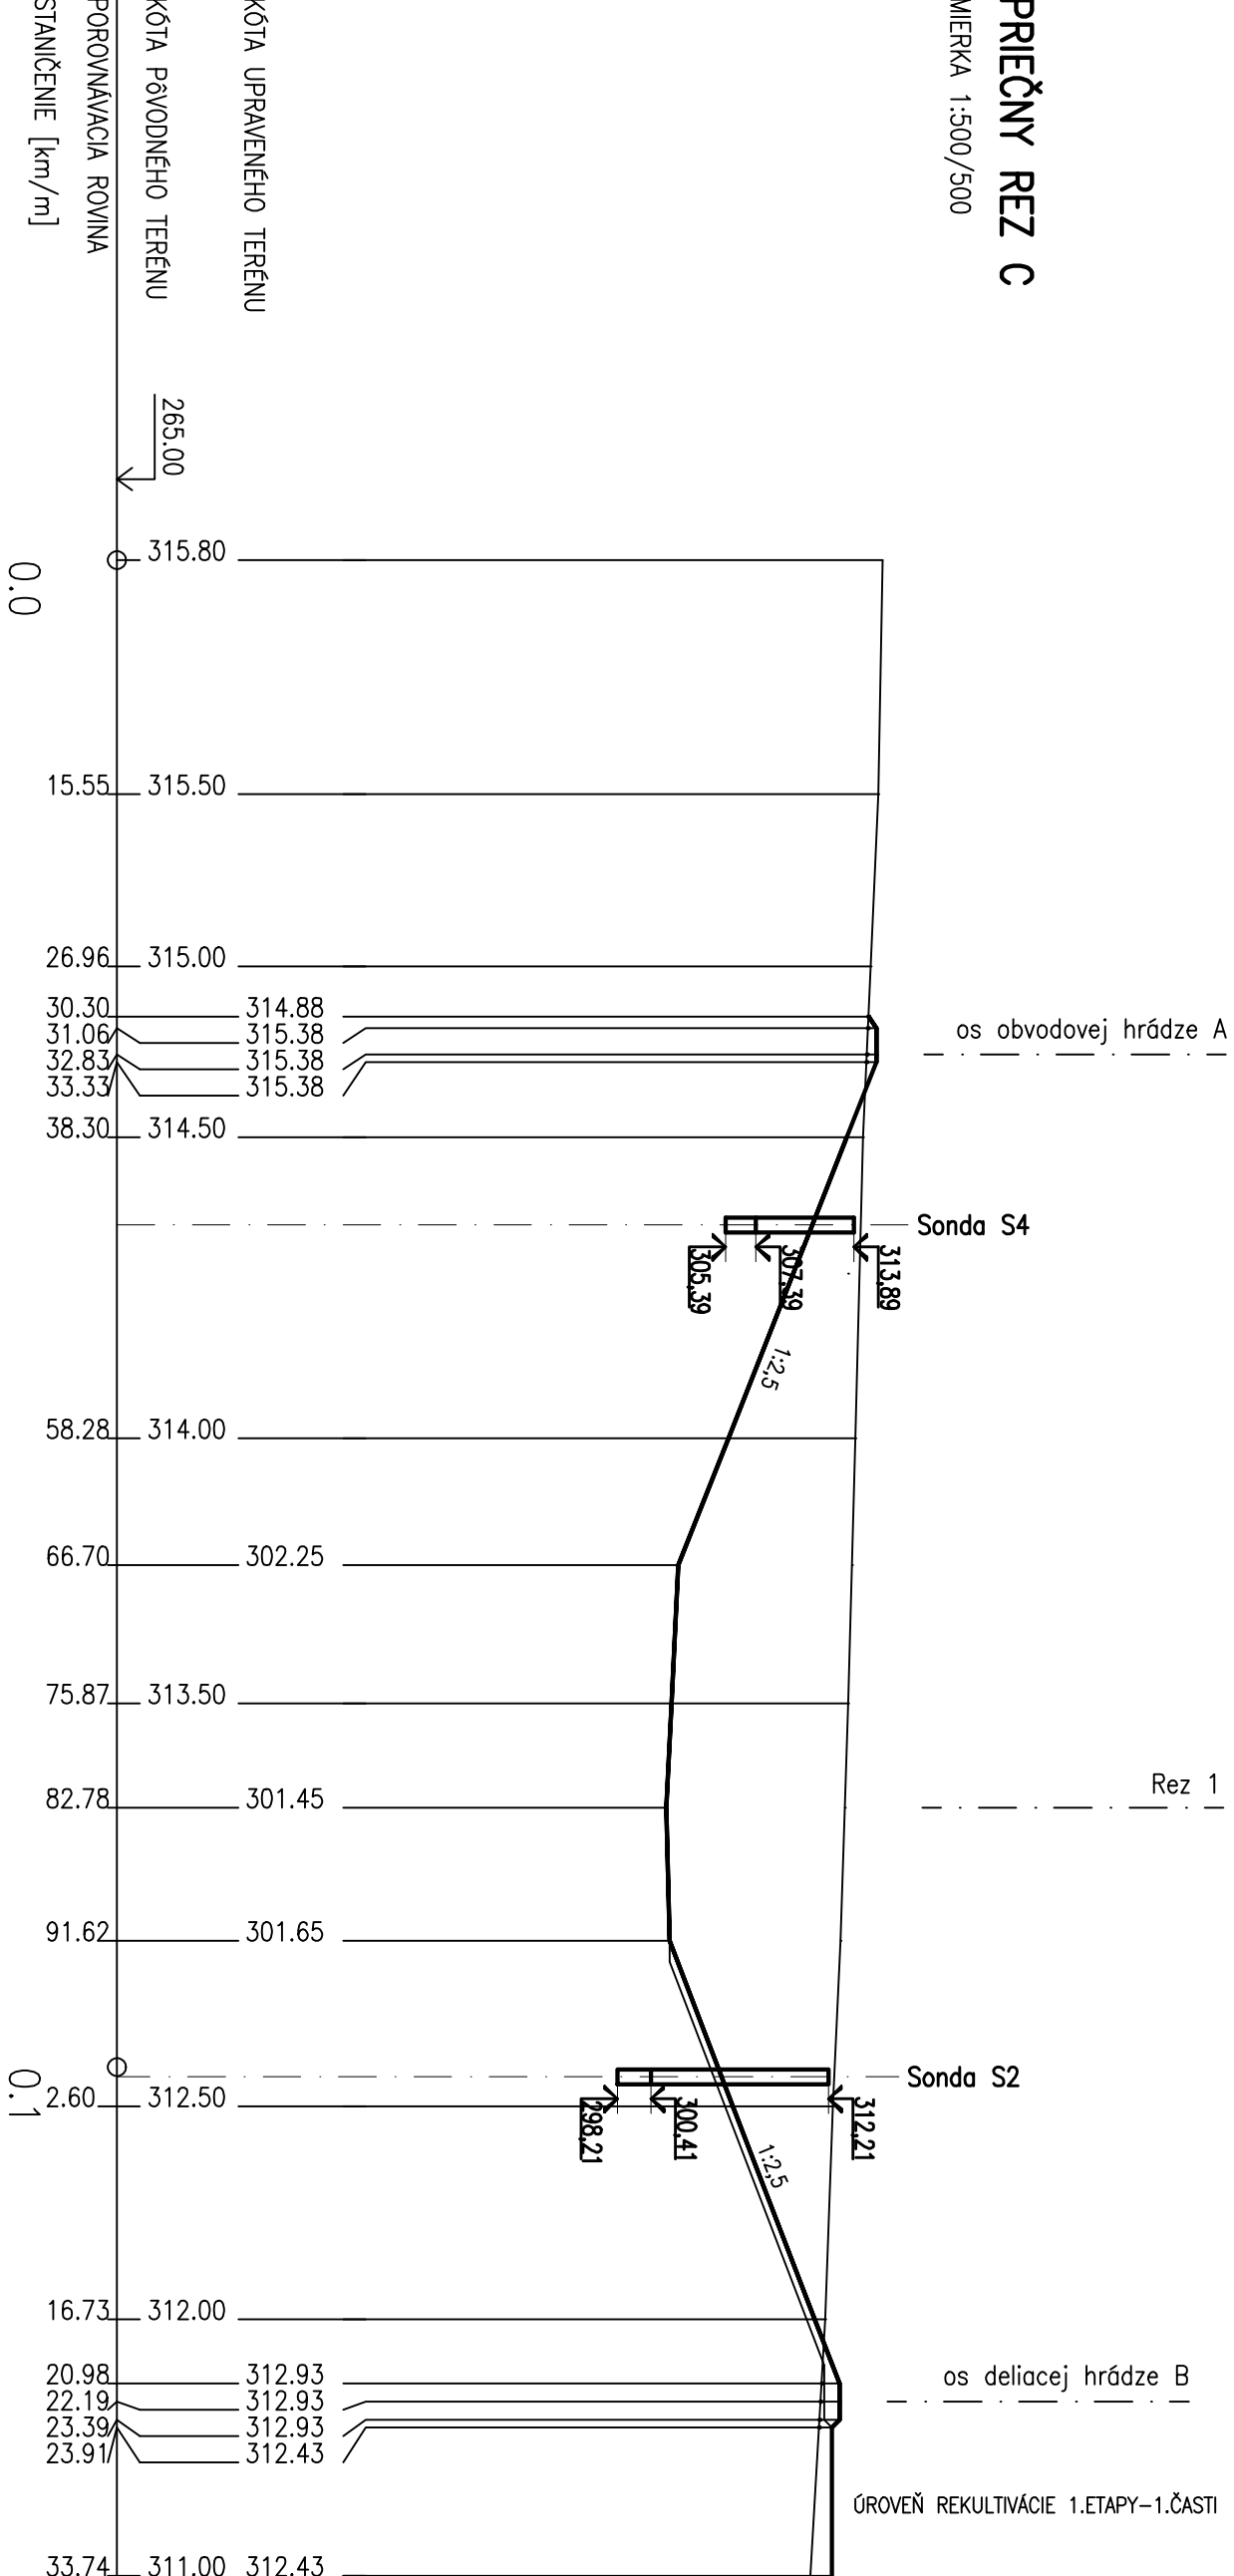

ÚZEMIE OBCE	HORNÉ OPATOVCE
POVRCH ÚZEMIA	OSTATNÁ PLOCHA

1. ETAPA – 2. ČASŤ | 1. ETAPA – 1. ČASŤ

