


KATASTER				
PARCELNÉ ČÍSLO				
DRUH POVRCHU				
VZDALENOSŤ ŠACHETI				
OZNAČENIE ŠACHETI				
49.31	52.13	20.34	54.58	59.73
ZU	DŠ1/114.9'	DŠ2	DŠ3	DŠ4/156.1'
DŠ5				

SMEROVÉ POMERY



LEGENDA ČIAR
PŮVODNÝ TERÉN _____
HRUBÉ TERÉNNÉ ÚPRAVY _____
ÚPRAVENÝ TERÉN - - - - -

MIERKA 1:500/200

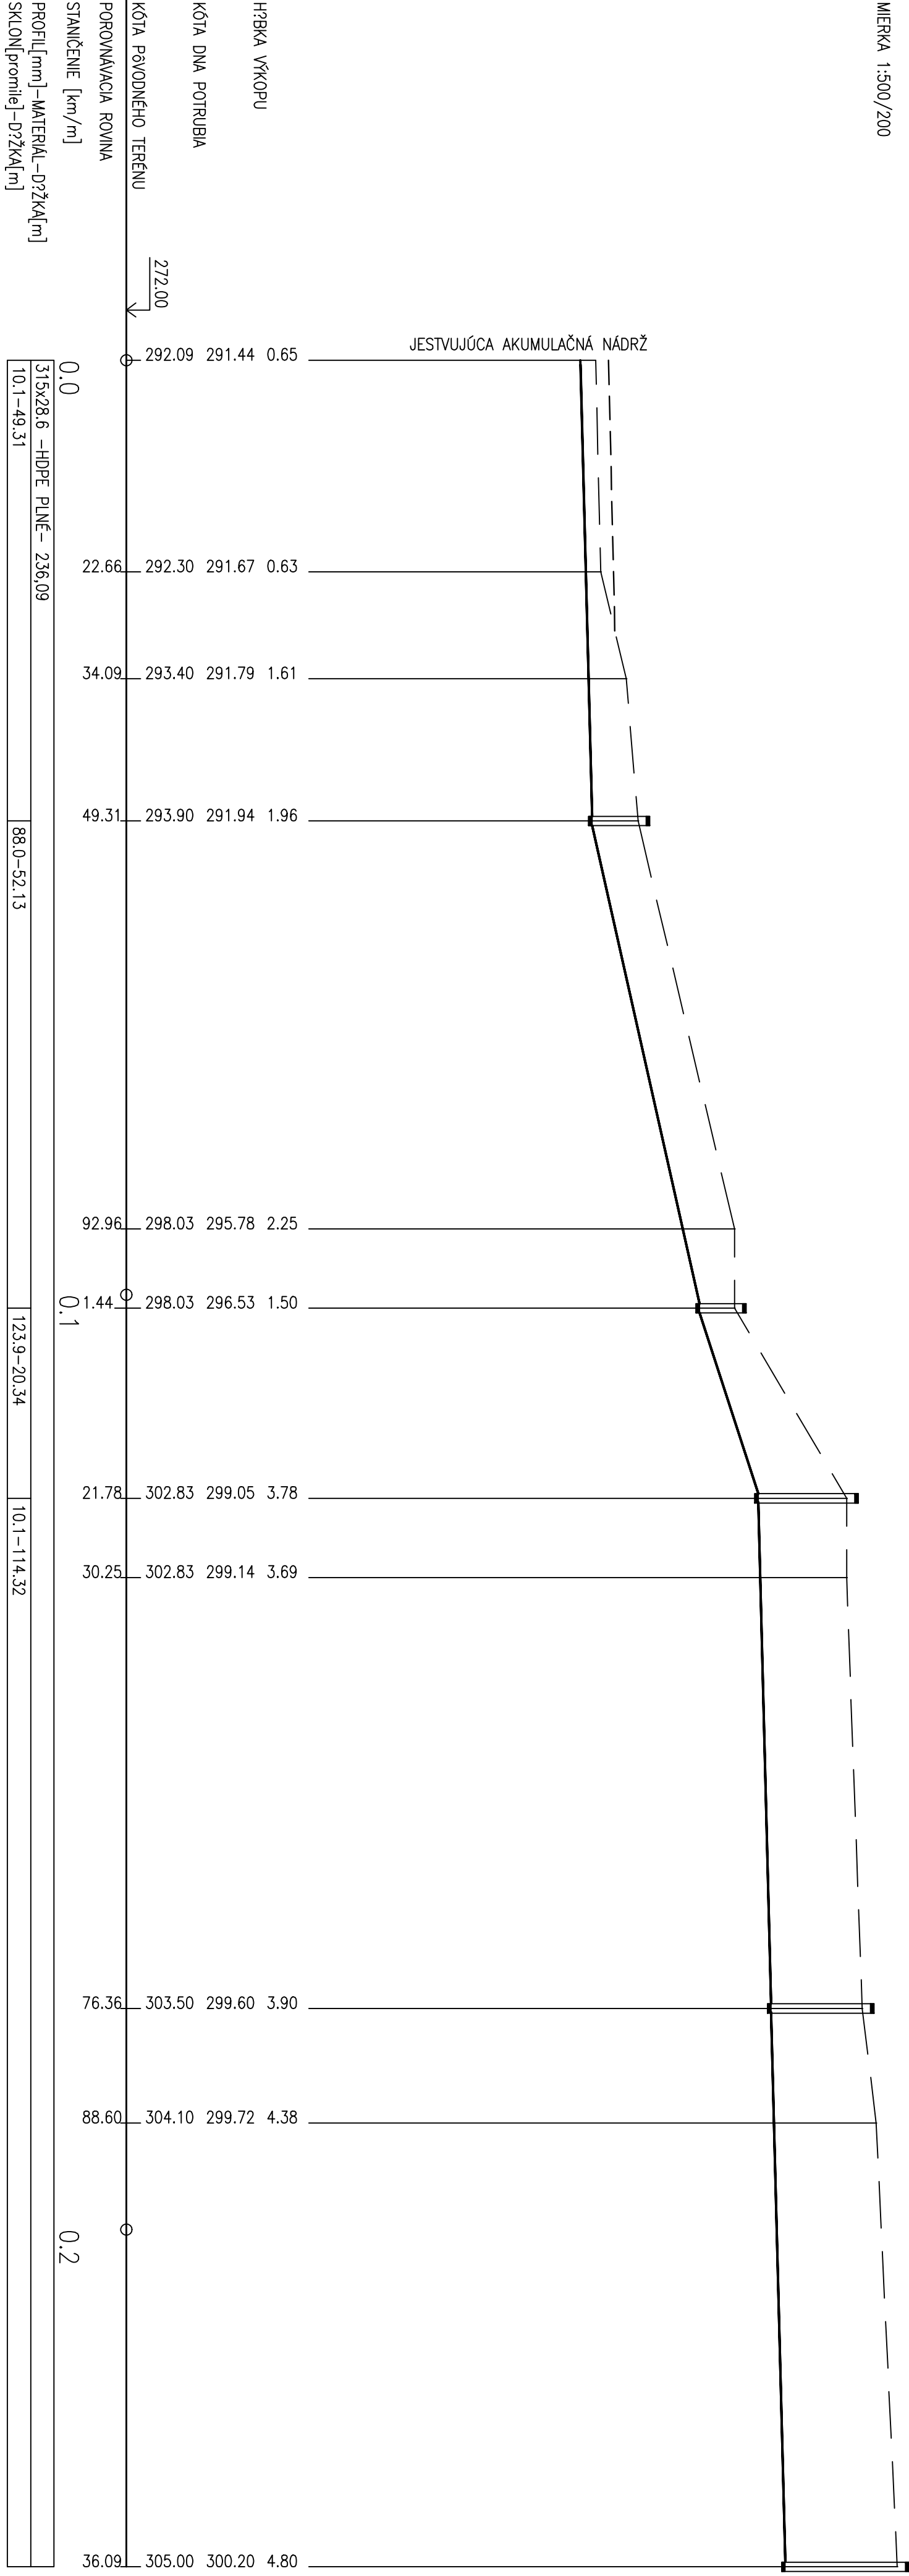

VYPRACOVANÉ		ING. HUČÍK	AUTOR PROJEKTU DEPONIA SYSTEM S.R.O. KOČELOVA 15 821 08 BRATISLAVA
ZODPOVEDNÝ PROJEKTANT		ING. ANDRIS	
HLAVNÝ NÁŠTER PROJEKTU		ING. KATREŇČÍK	
INVESTOR : Mesto Zlár nad Hronom			
HORNÉ OPATOVCE SKLADKA ODPADOV 1. ETAPA - 2. ČASŤ			
PRÍLOHA : SO-03 DRENÁŽNY SYSTÉM			
POZDĽŽNÝ PROFIL DRENÁŽE		1:500	E.3.2 1/2