


SITUÁCIA M 1:1000

VYSVETLIVKY :

- SKLADOVACIE PRIESTORY 1.ETAPA-2.ČASŤ
- 1- - - - - OZNACENIE REZOV SKLADKY
- REKULTIVÁCIA SKLADKY 1.ETAPA-1.ČASŤ
- DRENAŽNÉ POTRUBIE (SO-03)
- DRENAŽNÁ ŠAČTA (SO-05)
- REKULTIVAČNÉ POTRUBIE (SO-05)
- POSTREKOVACÍ HYDRANT (SO-05)
- ODPLŇOVACIA ŠAČTA (SO-04)
- OŠ1 OŠ1
- ODPLŇOVACIA PRIAMKA
- O S1
- PRIESKUMNÁ SONDA
- JESTVUJÚCE OBJEKTY
- JESTVUJÚCE OPLOTENIE AREÁLU
- ZAMERANIE TERÉNU Z ROKU 2004
- ZAMERANIE TERÉNU A POROCHU SKLADKY (01.2009).
- JESTVUJÚCA ZELEN
- JESTVUJÚCE NADZEMNÉ VN VEDENIE
- JESTVUJÚCE NN VEDENIE

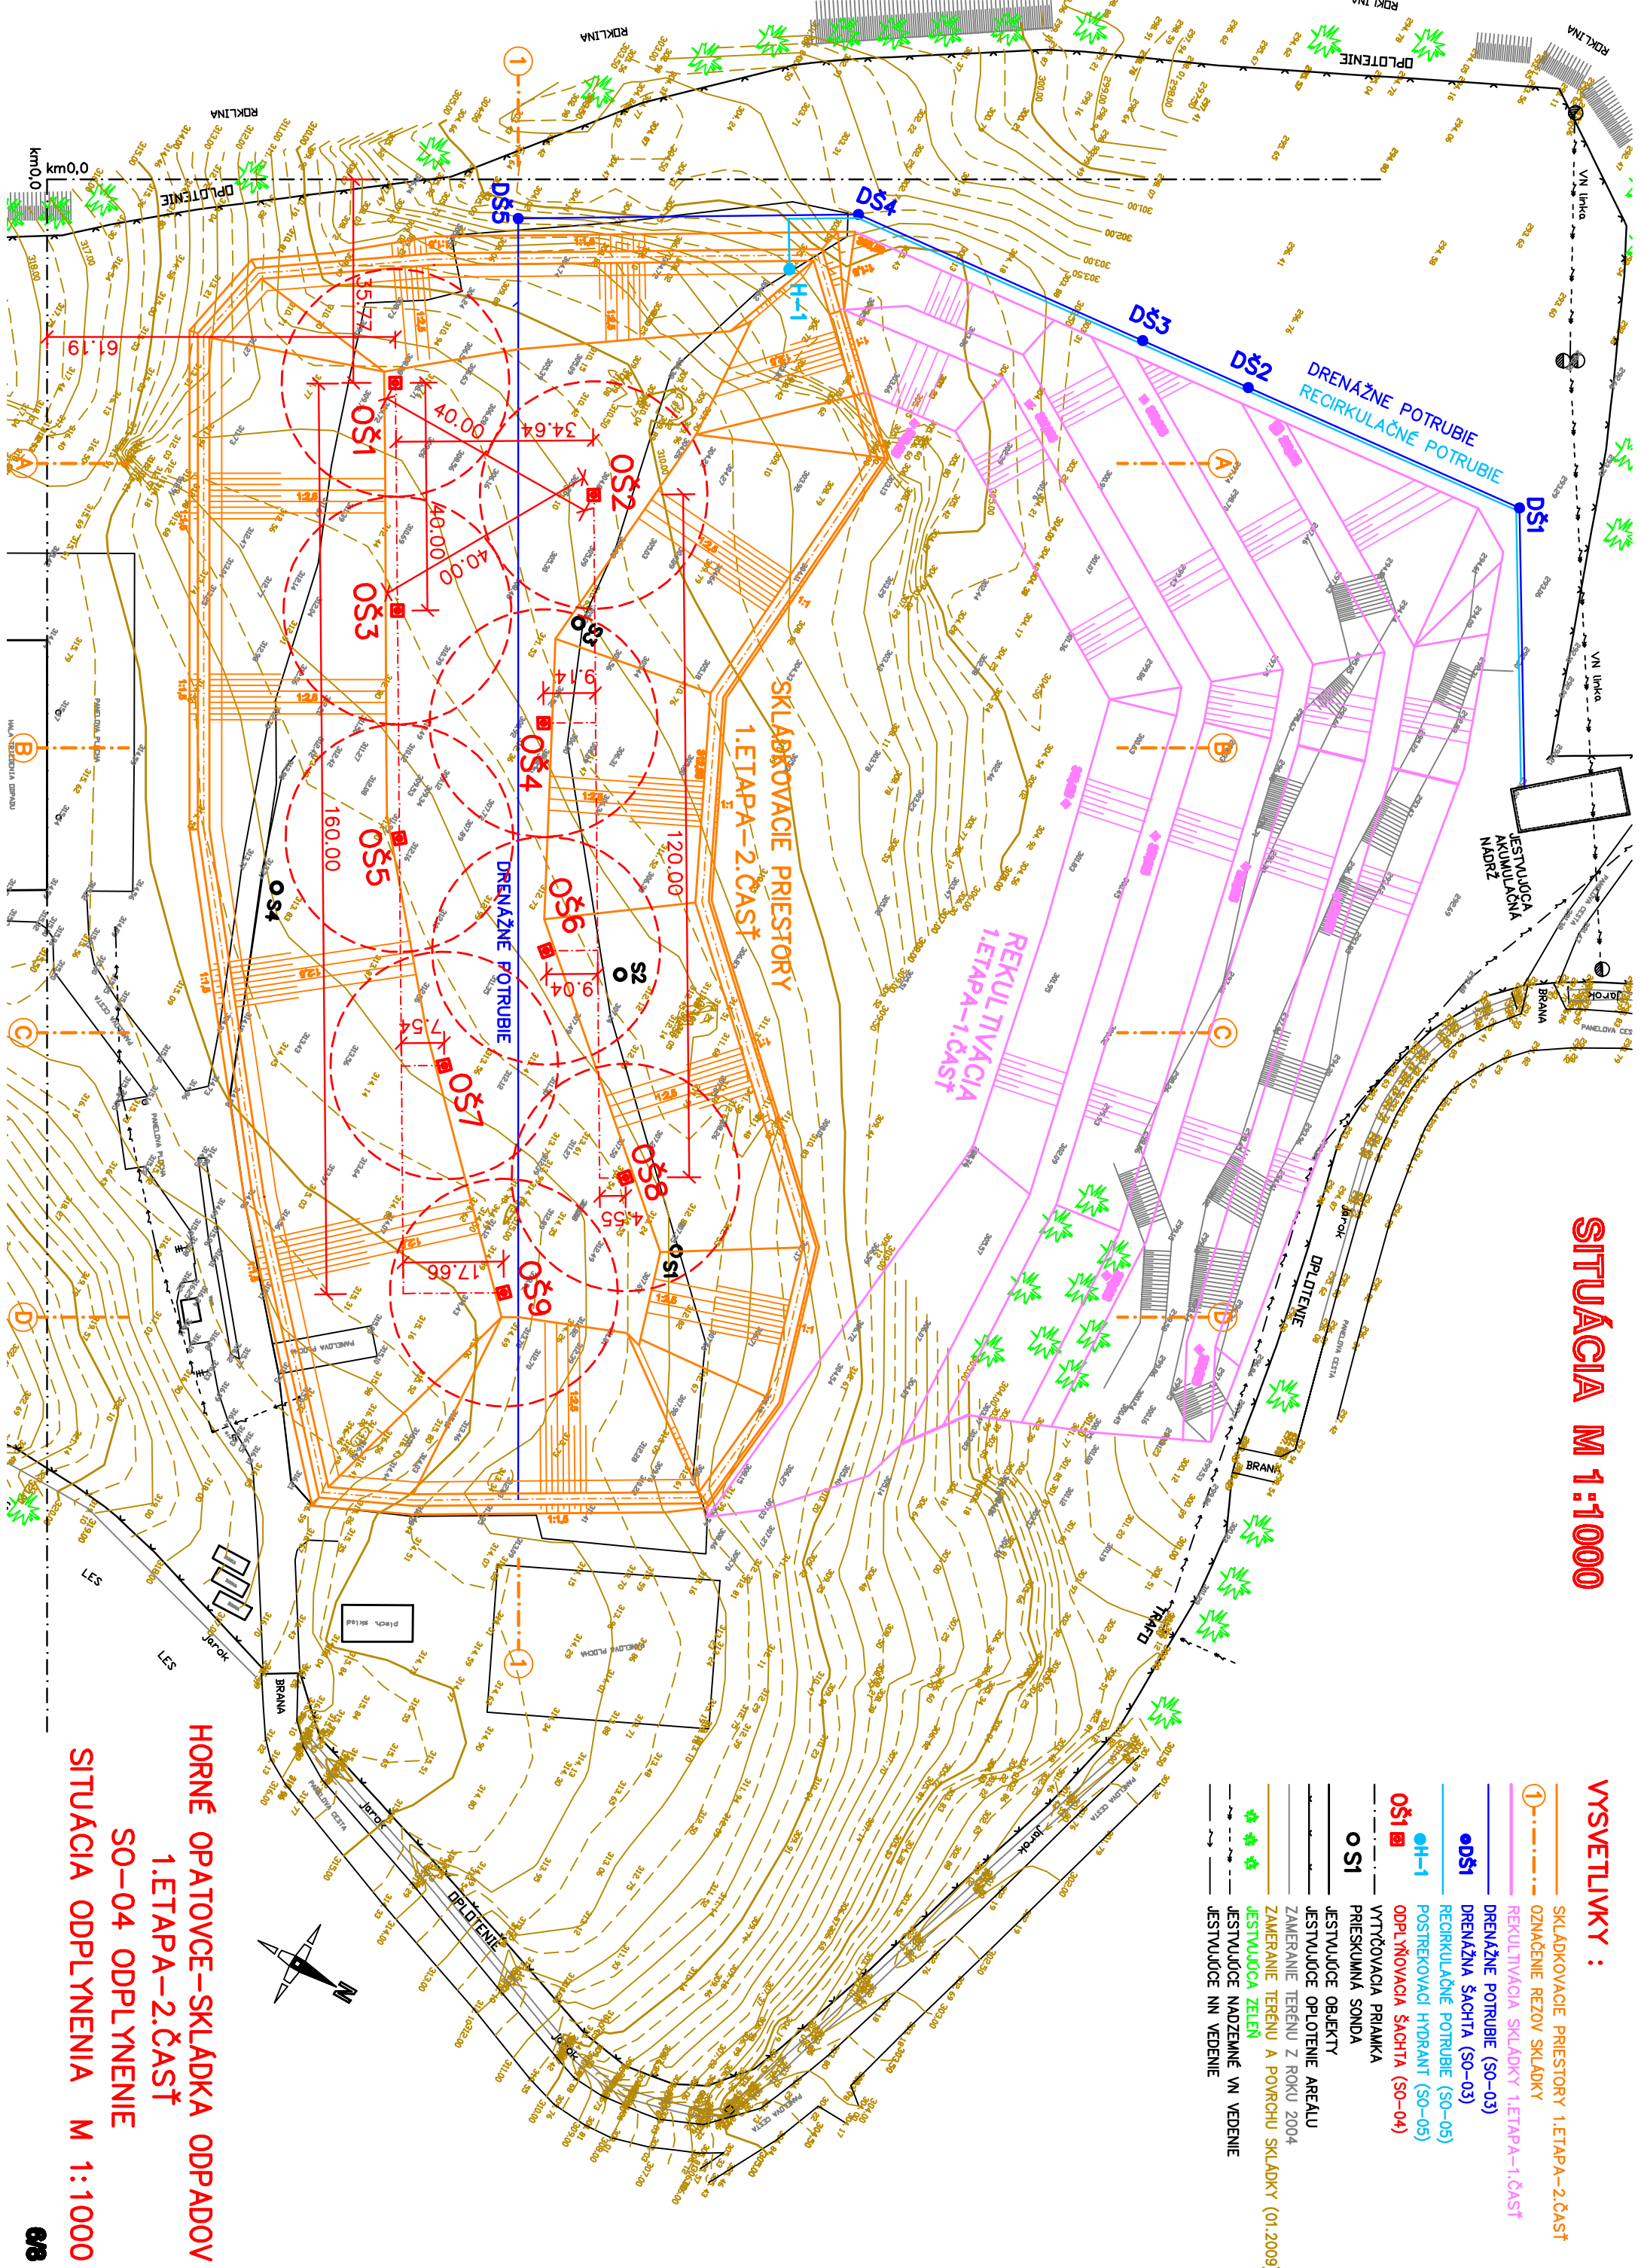

HORNÉ OPATOVICE-SKLADKA ODPADOV  
1.ETAPA-2.ČASŤ  
SO-04 ODPLNYENIE  
SITUÁCIA ODPLNYENIA M 1:1000