
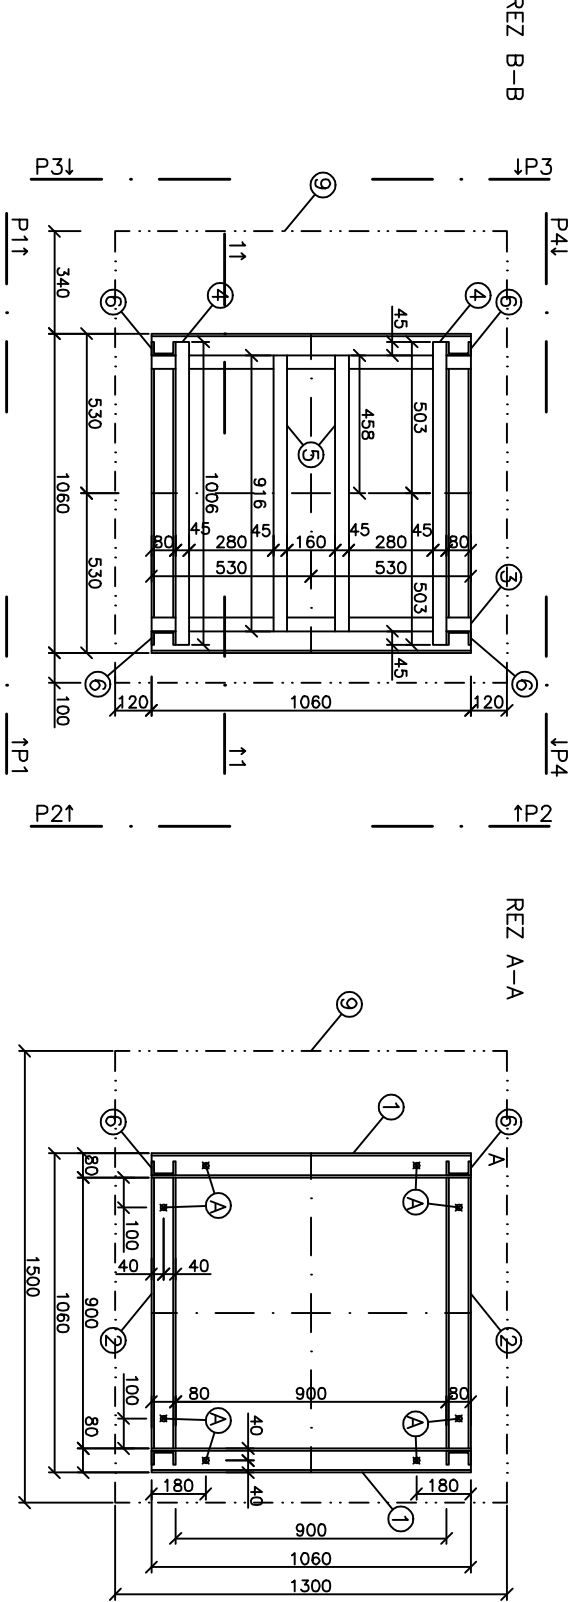


DETAILY KONŠTRUKCIE NA UKOTVENIE ČERPADLA

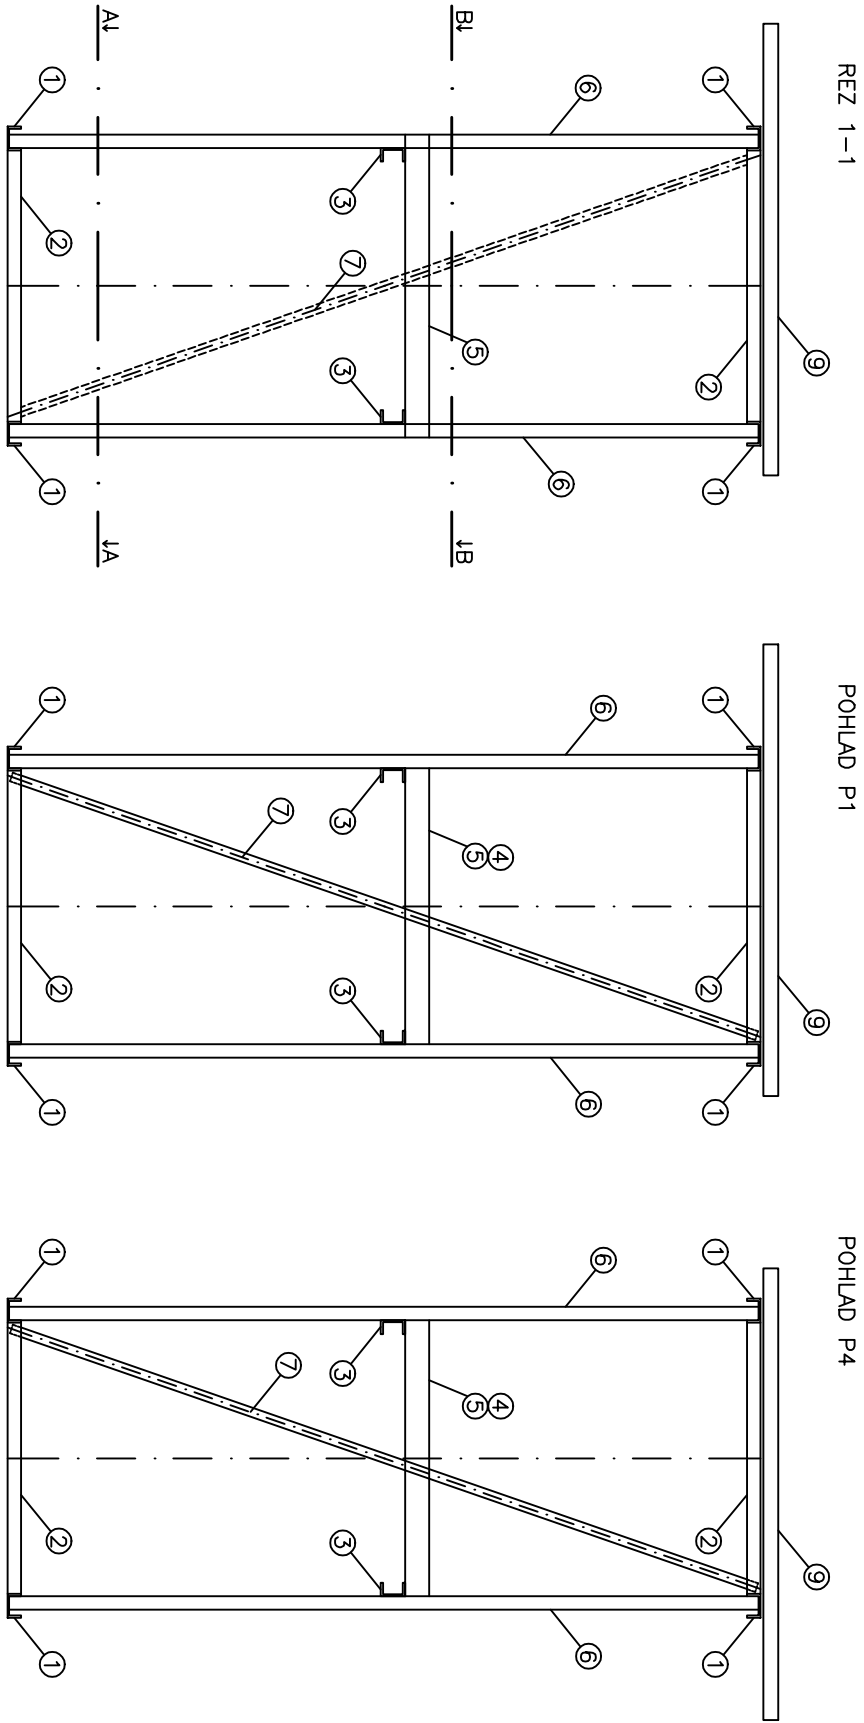

označ.	prvok	dĺžka [m]	počet ks	celková dĺžka [m]	plocha [m ²]	kg/m	hmotnosť
1	U80	1,06	4	4,24		8,64	36,63
2	U80	0,90	4	3,60		8,64	31,10
3	U80	1,06	2	2,12		8,64	18,32
4	U80	1,01	2	2,01		8,64	17,38
5	U80	0,92	2	1,83		8,64	15,83
6	U80	2,50	4	10,00		8,64	86,40
7	L30x30x3	2,55	3	7,65		1,36	10,40
8	L30x30x3	1,55	1	1,55		1,36	2,11
9	trapezový plech	1,3x1,5	1		1,95		17,47
celková hmotnosť							235,65

A – kotva na ukotvenie ocelovej konštrukcie do železobetónovej dosky

RECIRKULÁCIA—OBJEKT

07—DSP—2009 E.5.3—3/3