SITUÁCIA ZAVÁŽANIA
M 1 : 500

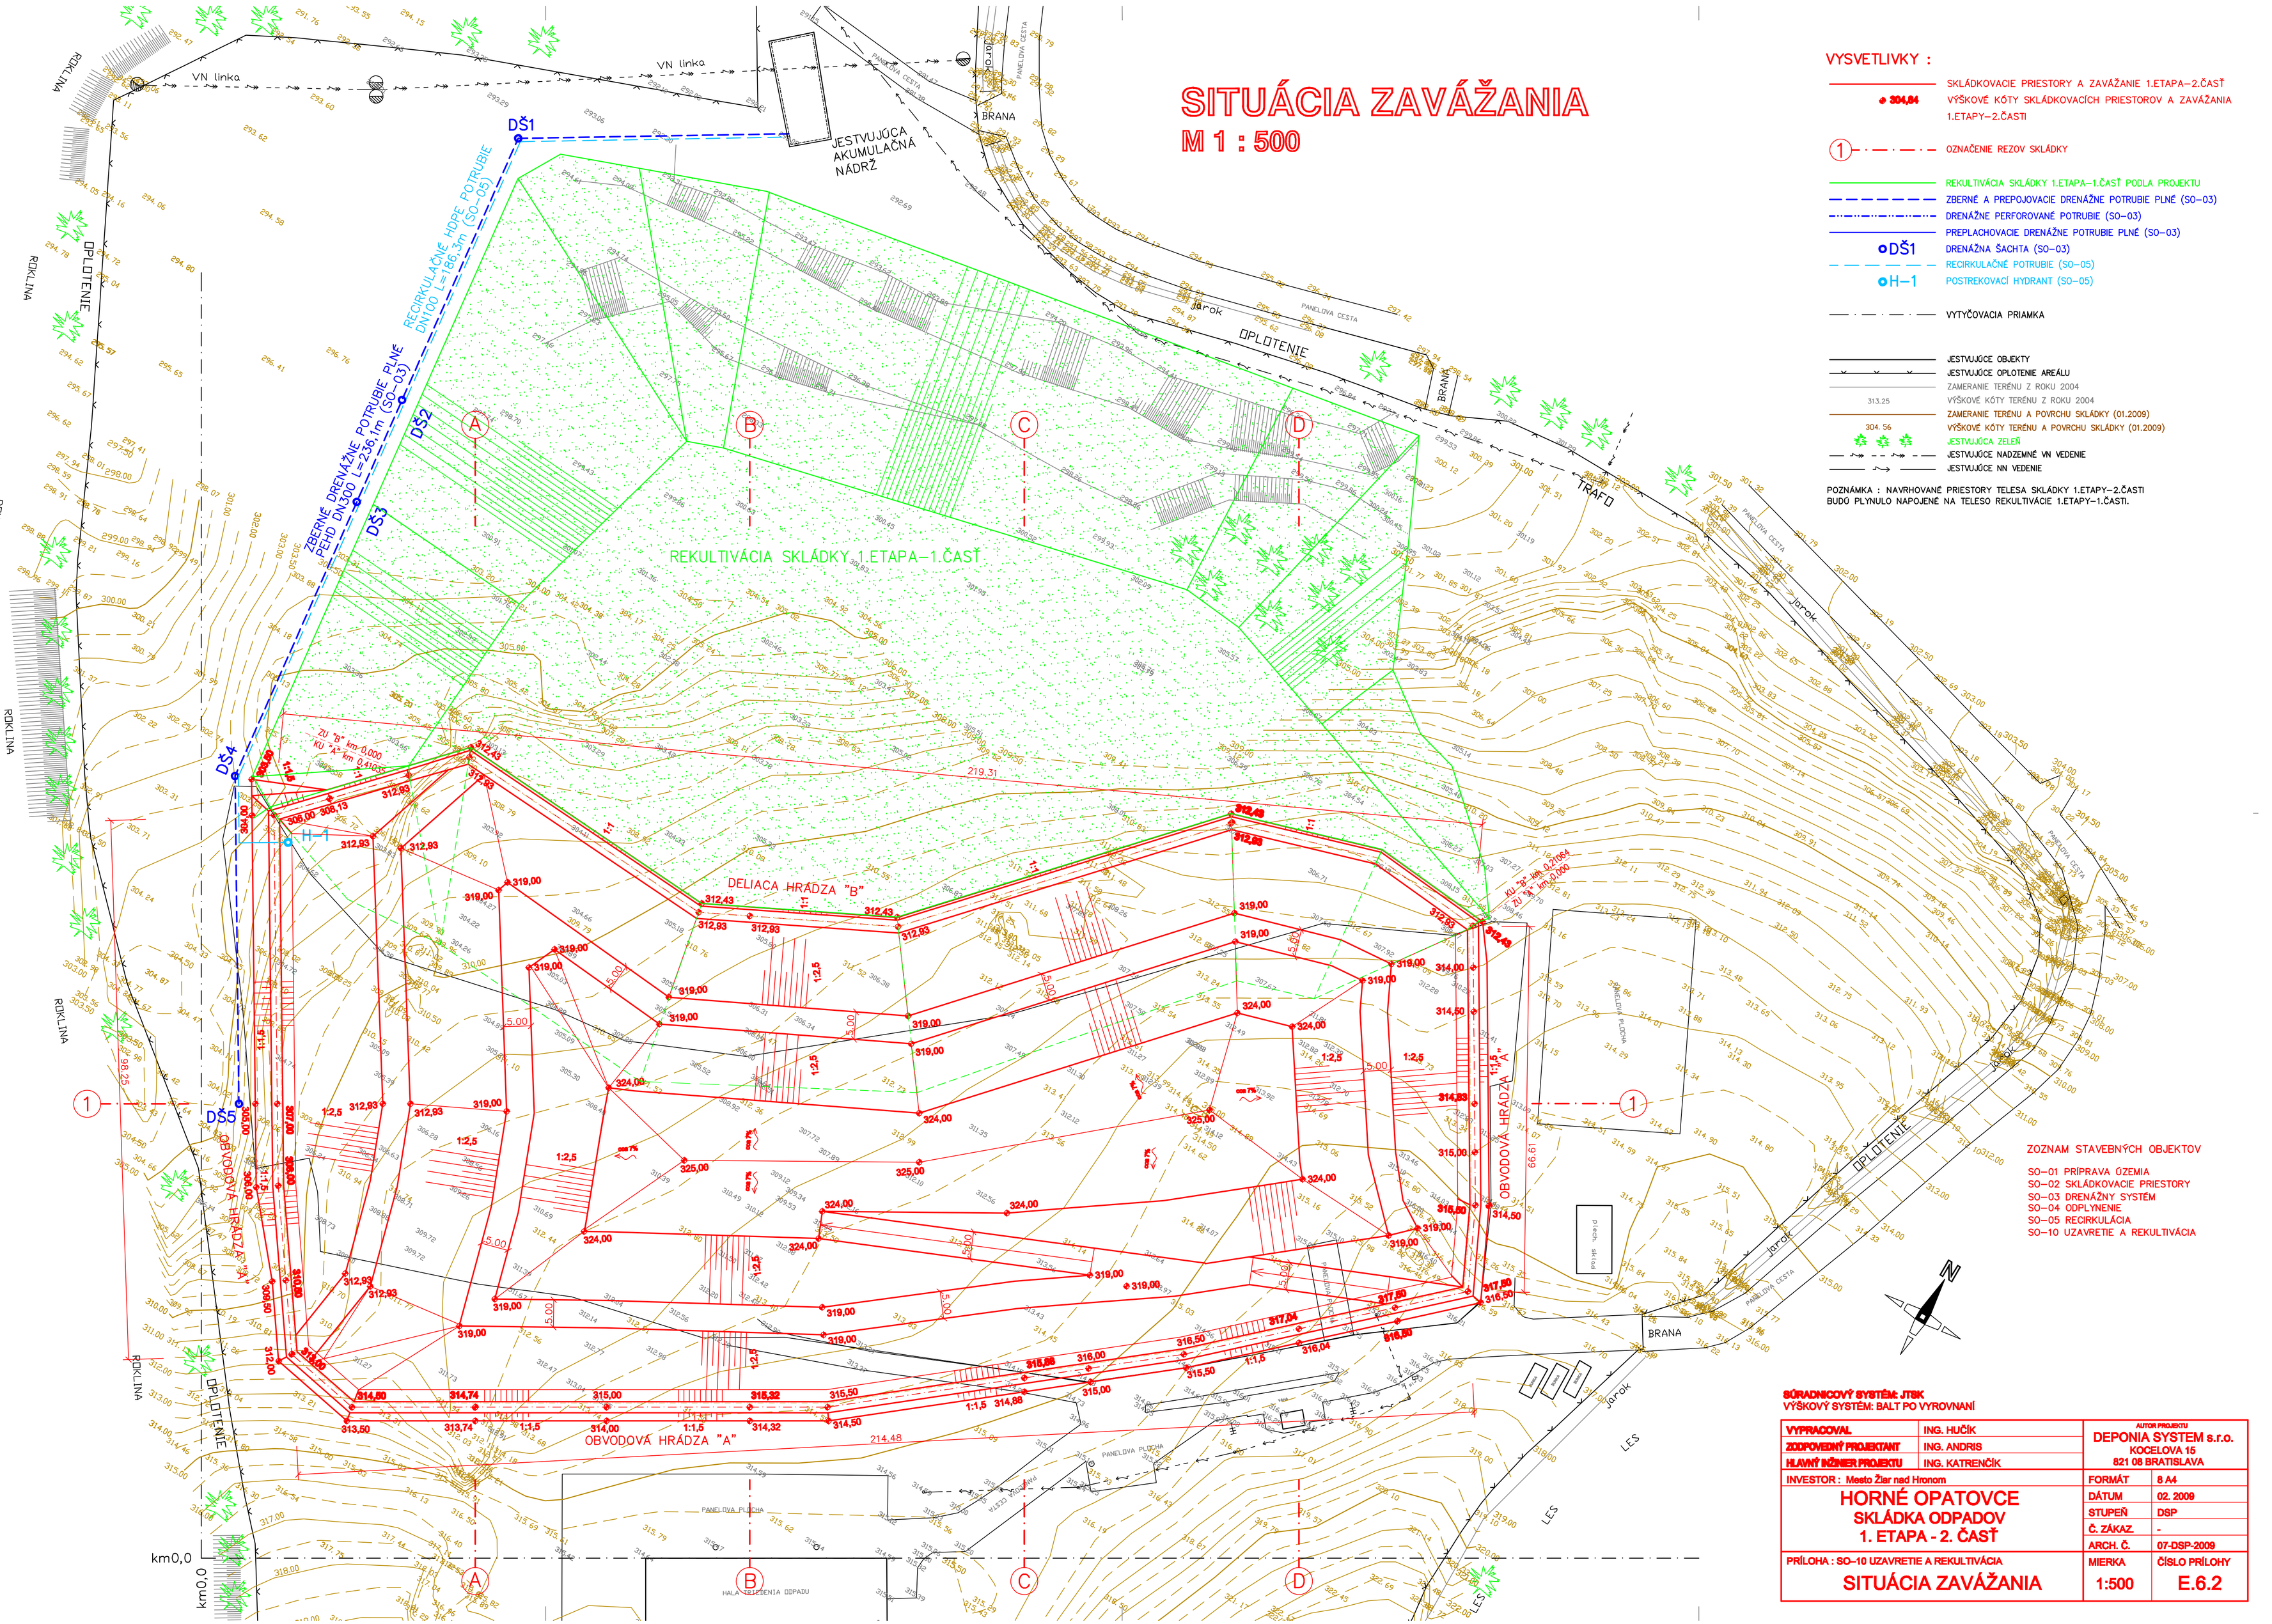

VYSVETLIVKY :

- SKLÁDKOVACIE PRIESTORY A ZAVÁŽANIE 1.ETAPA–2.ČASŤ
- 304,84 VÝŠKOVÉ KÓTY SKLÁDKOVACÍCH PRIESTOROV A ZAVÁŽANIA 1.ETAPY–2.ČASTI
- (1) OZNAČENIE REZOV SKLÁDKY
- REKULTIVÁCIA SKLÁDKY 1.ETAPA–1.ČASŤ PODĽA PROJEKTU
- ZBERNÉ A PREPOJOVACIE DRENÁŽNE POTRUBIE PLNÉ (SO–03)
- DRENÁŽNE PERFOROVANÉ POTRUBIE (SO–03)
- PREPLACHOVACIE DRENÁŽNE POTRUBIE PLNÉ (SO–03)
- DŠ1 DRENÁŽNA ŠACHTA (SO–03)
- RECIRKULAČNÉ POTRUBIE (SO–05)
- H–1 POSTREKOVACÍ HYDRANT (SO–05)
- VYTYČOVACIA PRIAMKA
- JESTVUJÚCE OBJEKTY
- JESTVUJÚCE OPLOTENIE AREÁLU
- ZAMERANIE TERÉNU Z ROKU 2004
- 313.25 VÝŠKOVÉ KÓTY TERÉNU Z ROKU 2004
- ZAMERANIE TERÉNU A POVRCHU SKLÁDKY (01.2009)
- 304. 56 VÝŠKOVÉ KÓTY TERÉNU A POVRCHU SKLÁDKY (01.2009)
- JESTVUJÚCA ZEĽEŇ
- JESTVUJÚCE NADZEMNÉ VN VEDENIE
- JESTVUJÚCE NN VEDENIE

POZNÁMKA : NAVRHOVANÉ PRIESTORY TELESA SKLÁDKY 1.ETAPY–2.ČASTI BUDÚ PLYNULO NAPOJENÉ NA TELESO REKULTIVÁCIE 1.ETAPY–1.ČASTI.

ZOZNAM STAVEBNÝCH OBJEKTOV

SO–01 PRÍPRAVA ÚZEMIA
SO–02 SKLÁDKOVACIE PRIESTORY
SO–03 DRENÁŽNY SYSTÉM
SO–04 ODPLYNENIE
SO–05 RECIRKULÁCIA
SO–10 UZAVRETIE A REKULTIVÁCIA

SÚRADNICOVÝ SYSTÉM: JTSK
VÝŠKOVÝ SYSTÉM: BALT PO VYROVNANÍ

VYPRACOVAL	ING. HUČÍK	AUTOR PROJEKTU DEPONIA SYSTEM s.r.o. KOCELOVA 15 821 08 BRATISLAVA
ZODPOVEDNÝ PROJEKTANT	ING. ANDRIS	
HLAVNÝ INŽINIER PROJEKTU	ING. KATRENČÍK	
INVESTOR : Mesto Žiar nad Hronom	FORMÁT	8 A4
HORNÉ OPATOVCE SKLÁDKA ODPADOV 1. ETAPA - 2. ČASŤ	DÁTUM	02. 2009
	STUPEŇ	DSP
	Č. ZÁKAZ.	-
	ARCH. Č.	07-DSP-2009
PRÍLOHA : SO–10 UZAVRETIE A REKULTIVÁCIA SITUÁCIA ZAVÁŽANIA	MIERKA 1:500	ČÍSLO PRÍLOHY E.6.2