KATASTER
POVRCH ÚZEMIA

HORNÉ OPATOVCE	
OSTATNÁ PLOCHA	

PRIEČNY REZ A

MIERKA 1:500/500

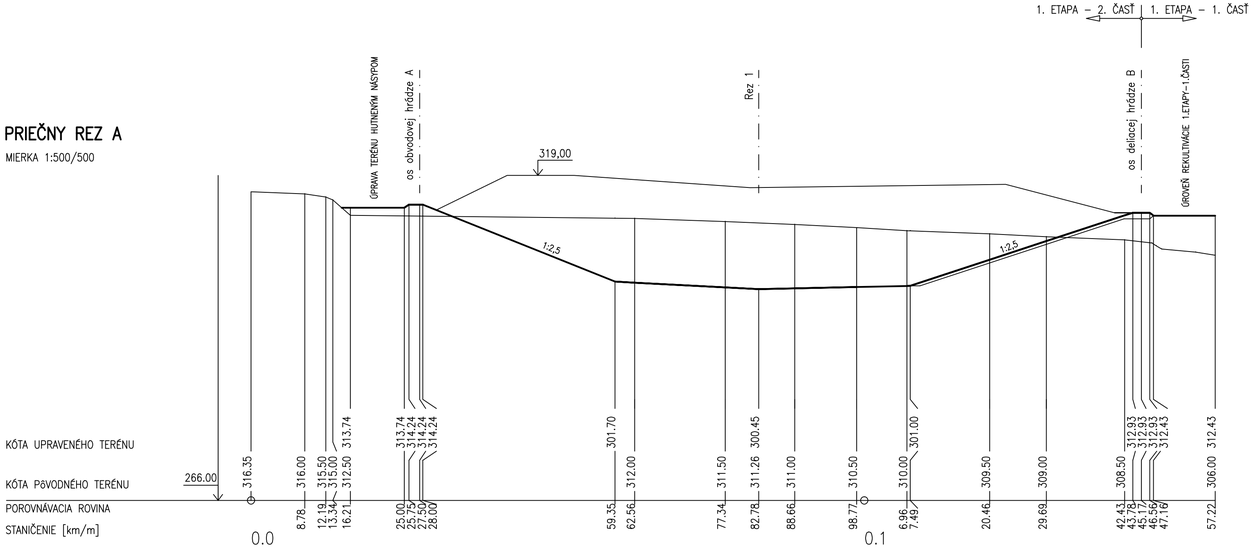

ÚZEMIE OBCE
POVRCH ÚZEMIA

HORNÉ OPATOVCE	
OSTATNÁ PLOCHA	

PRIEČNY REZ B

MIERKA 1:500/500

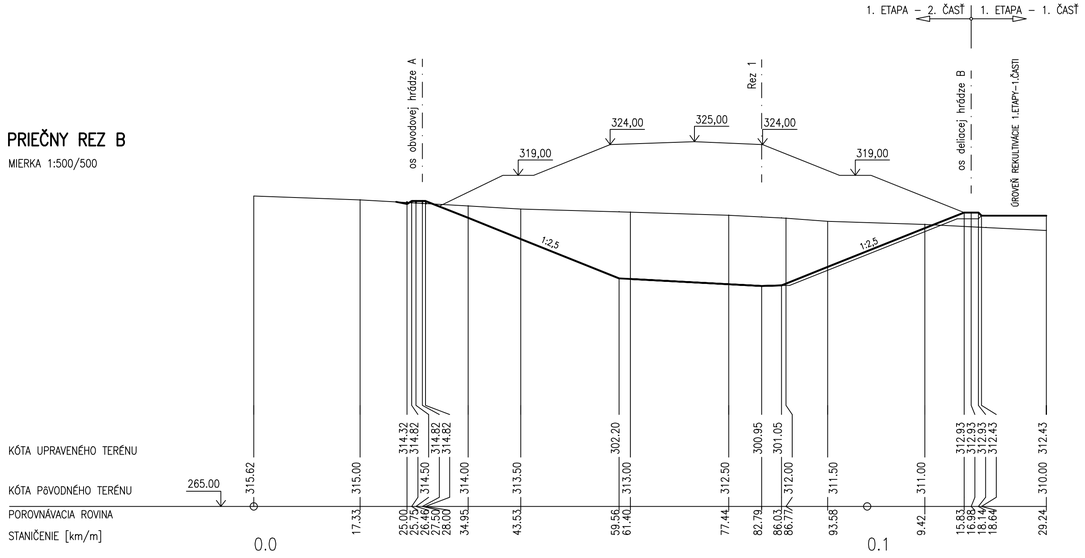

REZY ZAVÁŽANIA

07-DSP-2009 E.6.6-2/3