



ÚZEMIE OBCE	HORNÉ OPATOVCE
POVRCH ÚZEMIA	OSTATNÁ PLOCHA

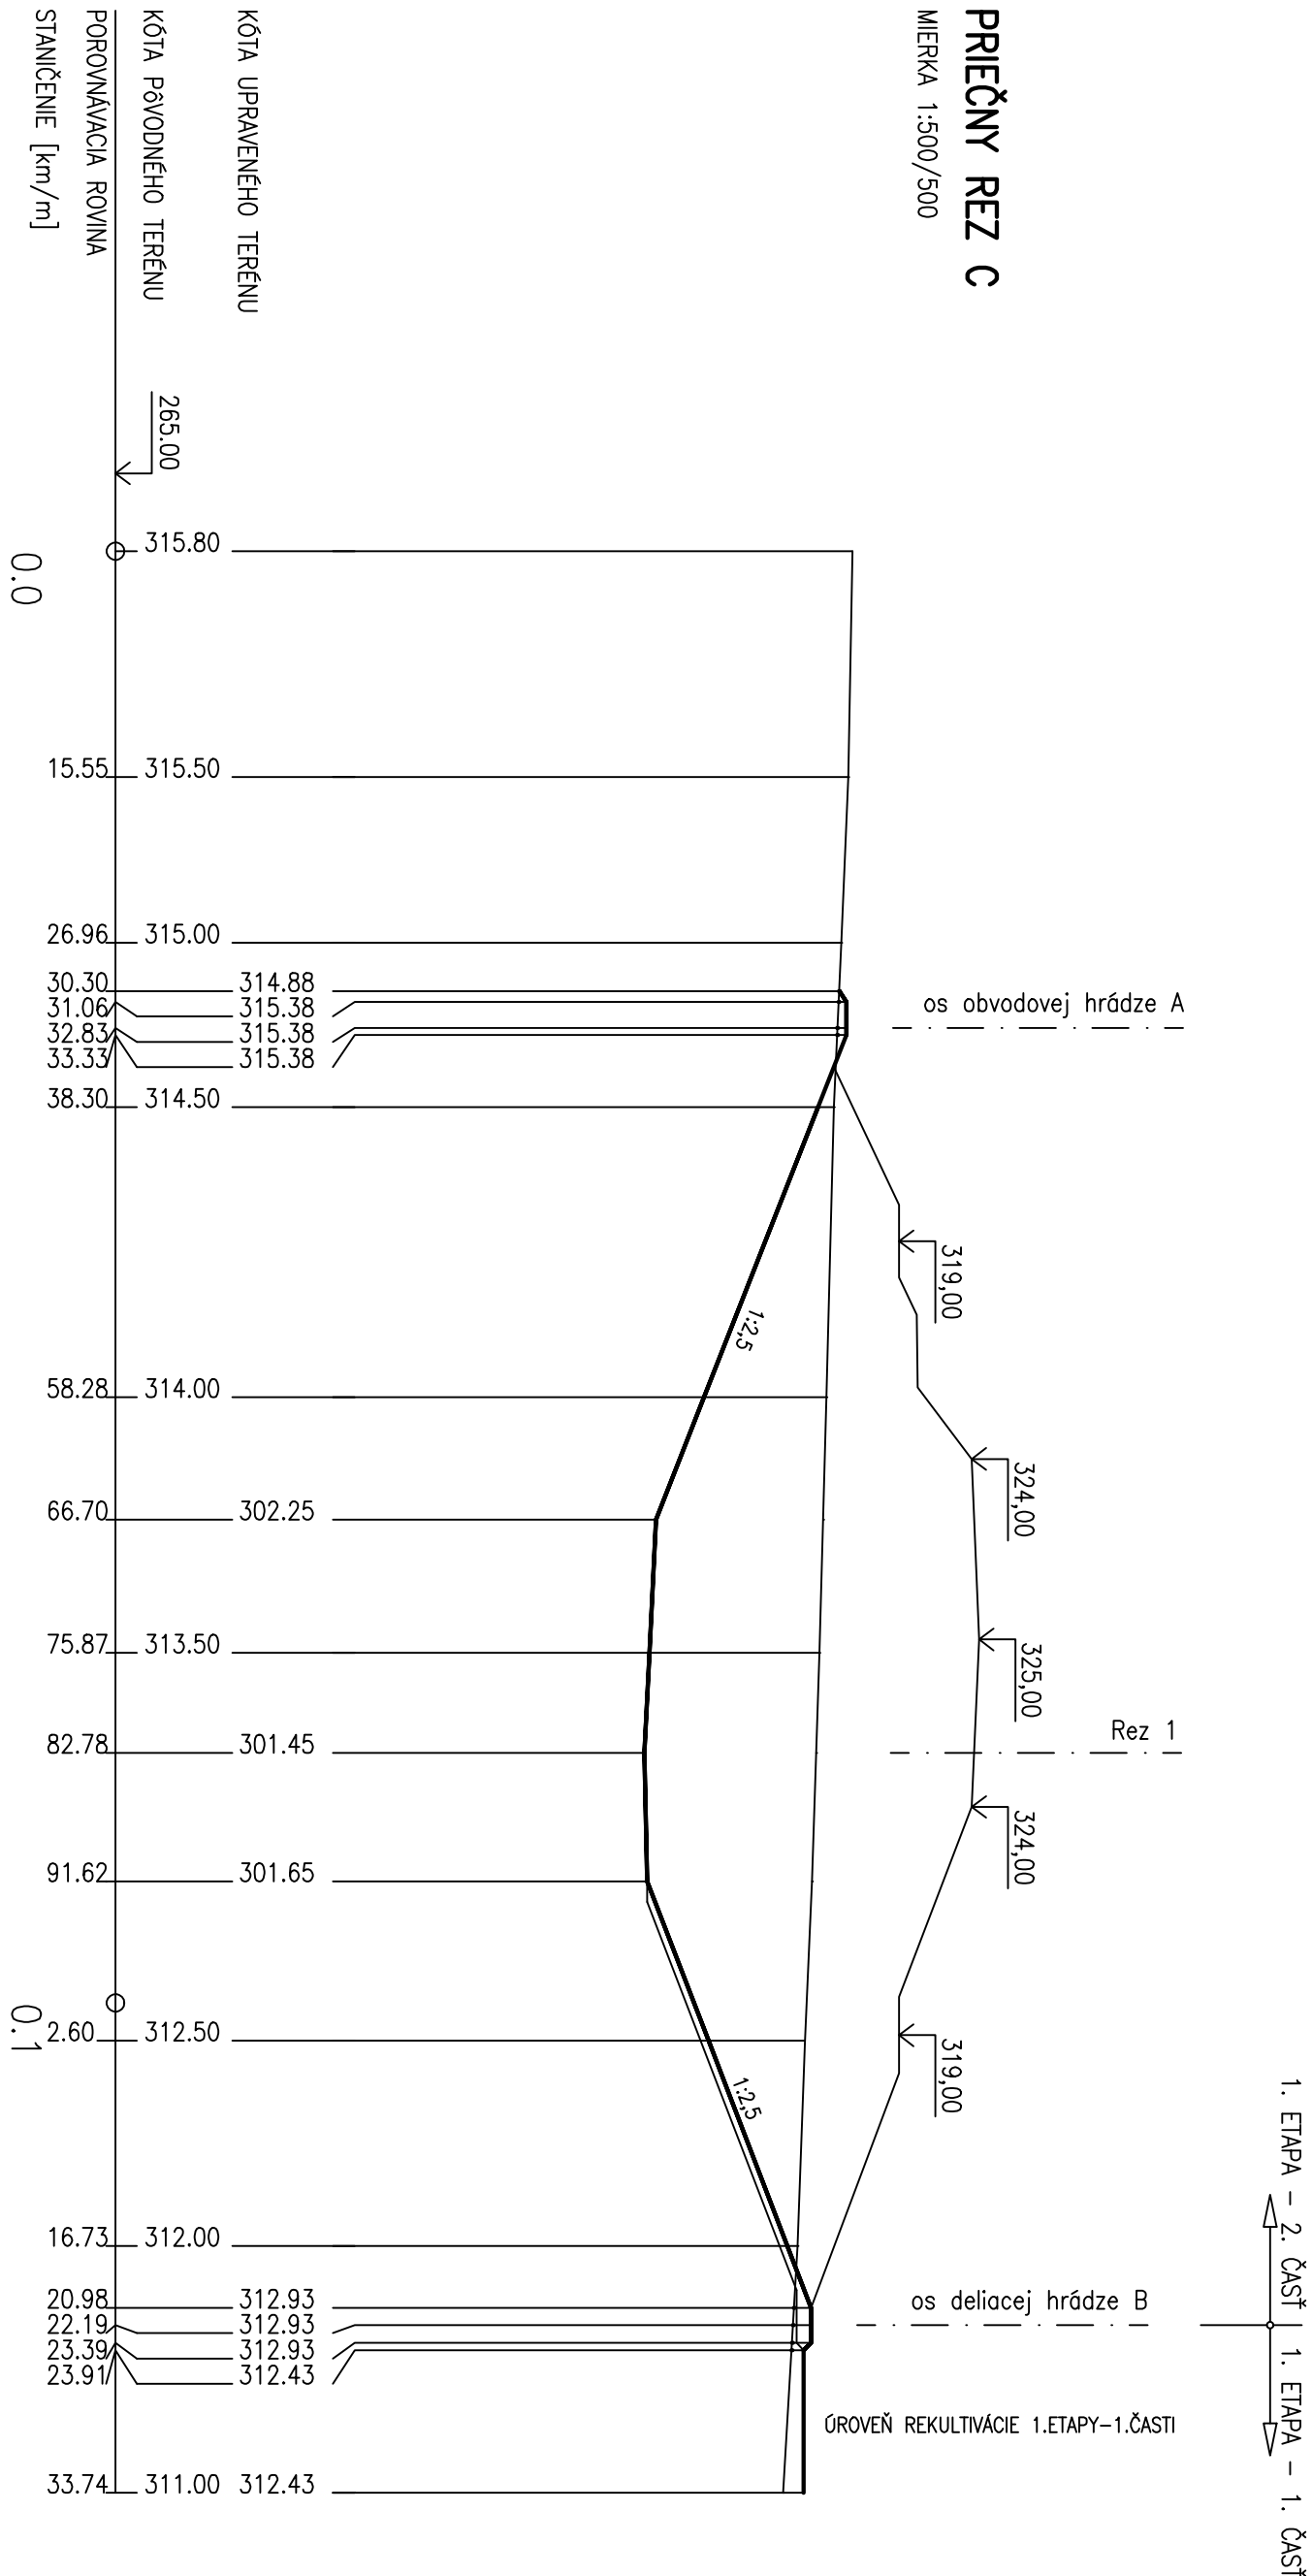

ÚZEMIE OBCE	HORNÉ OPATOVCE
POVRCH ÚZEMIA	OSTATNÁ PLOCHA

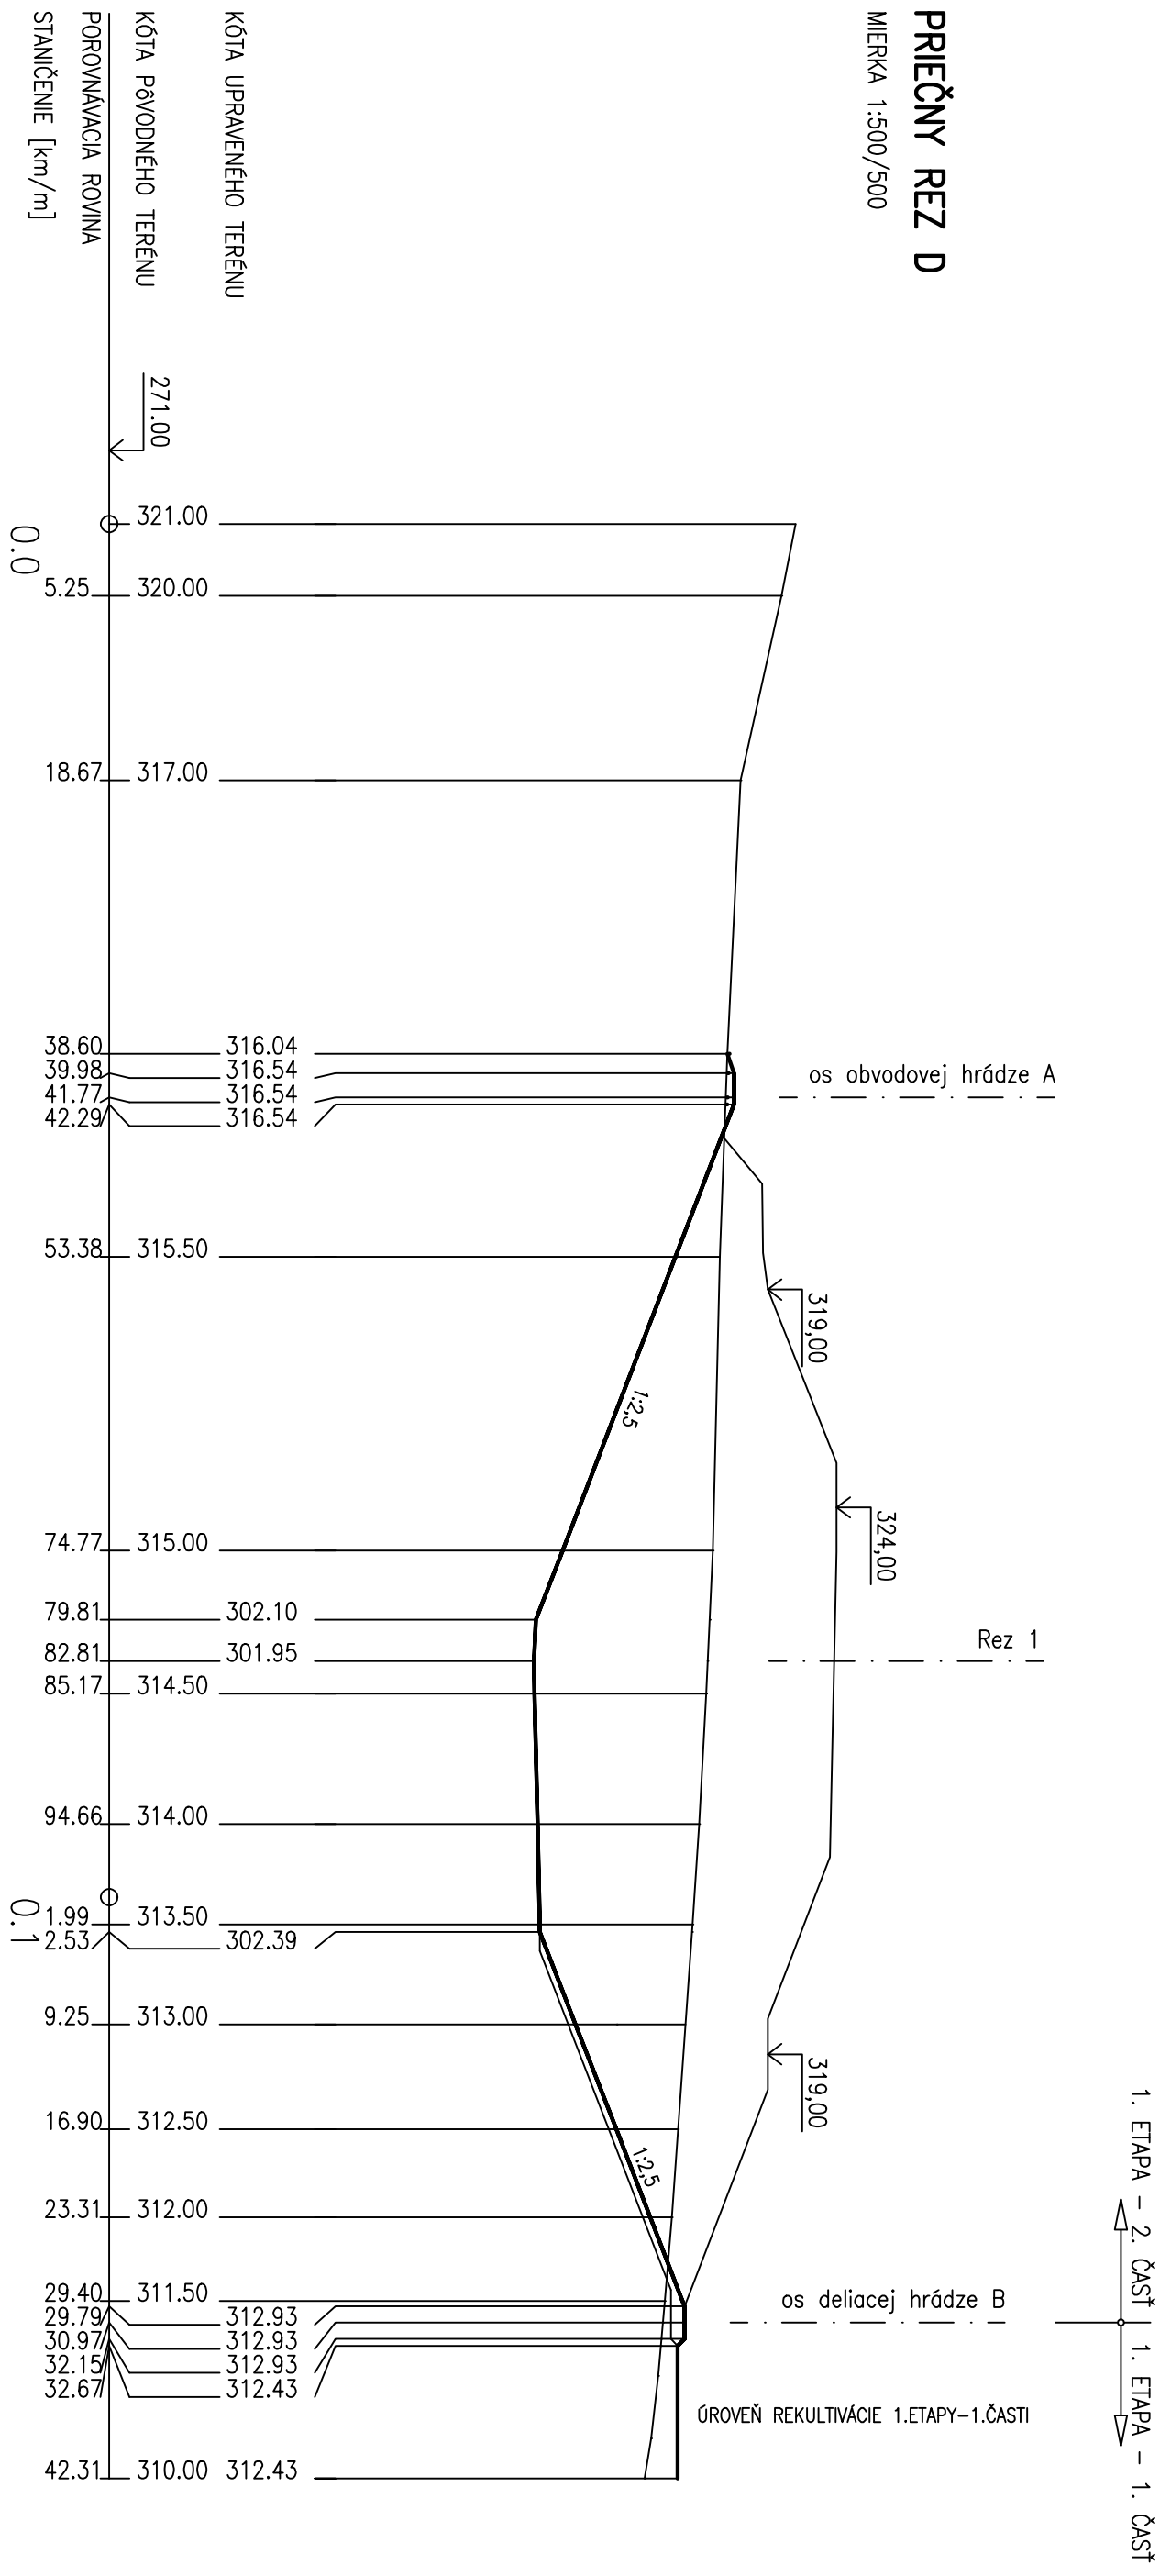

REZY ZAVÁŽANIA

07-DSP-2009 E.6.6-3/3