

SITUÁCIA OV
M 1 : 500

VYSVETLIVKY :

- SKLADOVACIE PRIESTORY 1.ETAPA-2.ČASŤ
- VÝŠKOVÉ KOTY SKLADOVACÍCH PRIESTOROV 1.ETAPA-2.ČASŤ
- OZNAČENIE REZOV SKLADY

REKULTIVÁCIA SKLADY 1.ETAPA-1.ČASŤ PODLA PROJEKTU

ZBERNÉ A PREPOJOVACIE DRENÁŽNE POTRUBIE PLNÉ (S0-03)

DRENÁŽNE PERFOROVACIE POTRUBIE (S0-03)

PREPŔAHOVACIE DRENÁŽNE POTRUBIE PLNÉ (S0-03)

ODŠ1 REKULTIVÁCIA ŠACHŤA (S0-03)

OH-1 REKULTIVÁCIA ŠACHŤA (S0-05)

OŠ1 POSTPERKOVACÍ HYDRANT (S0-05)

OŠ1 ODPŔAHOVACIA ŠACHŤA

VÝTVŔVACIA PRAMKA

312,91 OS1 PRESKUMNÁ SONDA S VYZNAČENÍM KOTY TERÉNU A LIEHOHO PODLAŽIA (302,71)

ESTUJÚCE OBJEKTY

ESTUJÚCE OPLOTNENIE AREÁLU

ZNAČENIE TERÉNU Z ROKU 2004

VÝŠKOVÉ KOTY TERÉNU Z ROKU 2004

ZNAČENIE TERÉNU A PŔAHOV SKLADY (01.2009)

VÝŠKOVÉ KOTY TERÉNU A PŔAHOV SKLADY (01.2009)

ESTUJÚCE ZELEŇ

ESTUJÚCE NADZEMNÉ VN VEDENIE


ESTUJÚCE VN VEDENIE

POZNÁMKA : NARHOVANÉ PRIESTORY TEĽSA SKLADY 1.ETAPY-2.ČASŤ

BÚDĤ PŔIHLAŠENÉ NA TEĽSO REKULTIVÁCIE 1.ETAPY-1.ČASŤ.

ZOZNAM STAVEBNÝCH OBJEKTŮ

- SO-01 PRÍPRAVA OZEMIA
- SO-02 SKLADOVACIE PRIESTORY
- SO-03 DRENÁŽNY SYSTÉM
- SO-04 ODPŔAŽENIE
- SO-05 REKULTIVÁCIA
- SO-10 UZNAVETIE A REKULTIVÁCIA

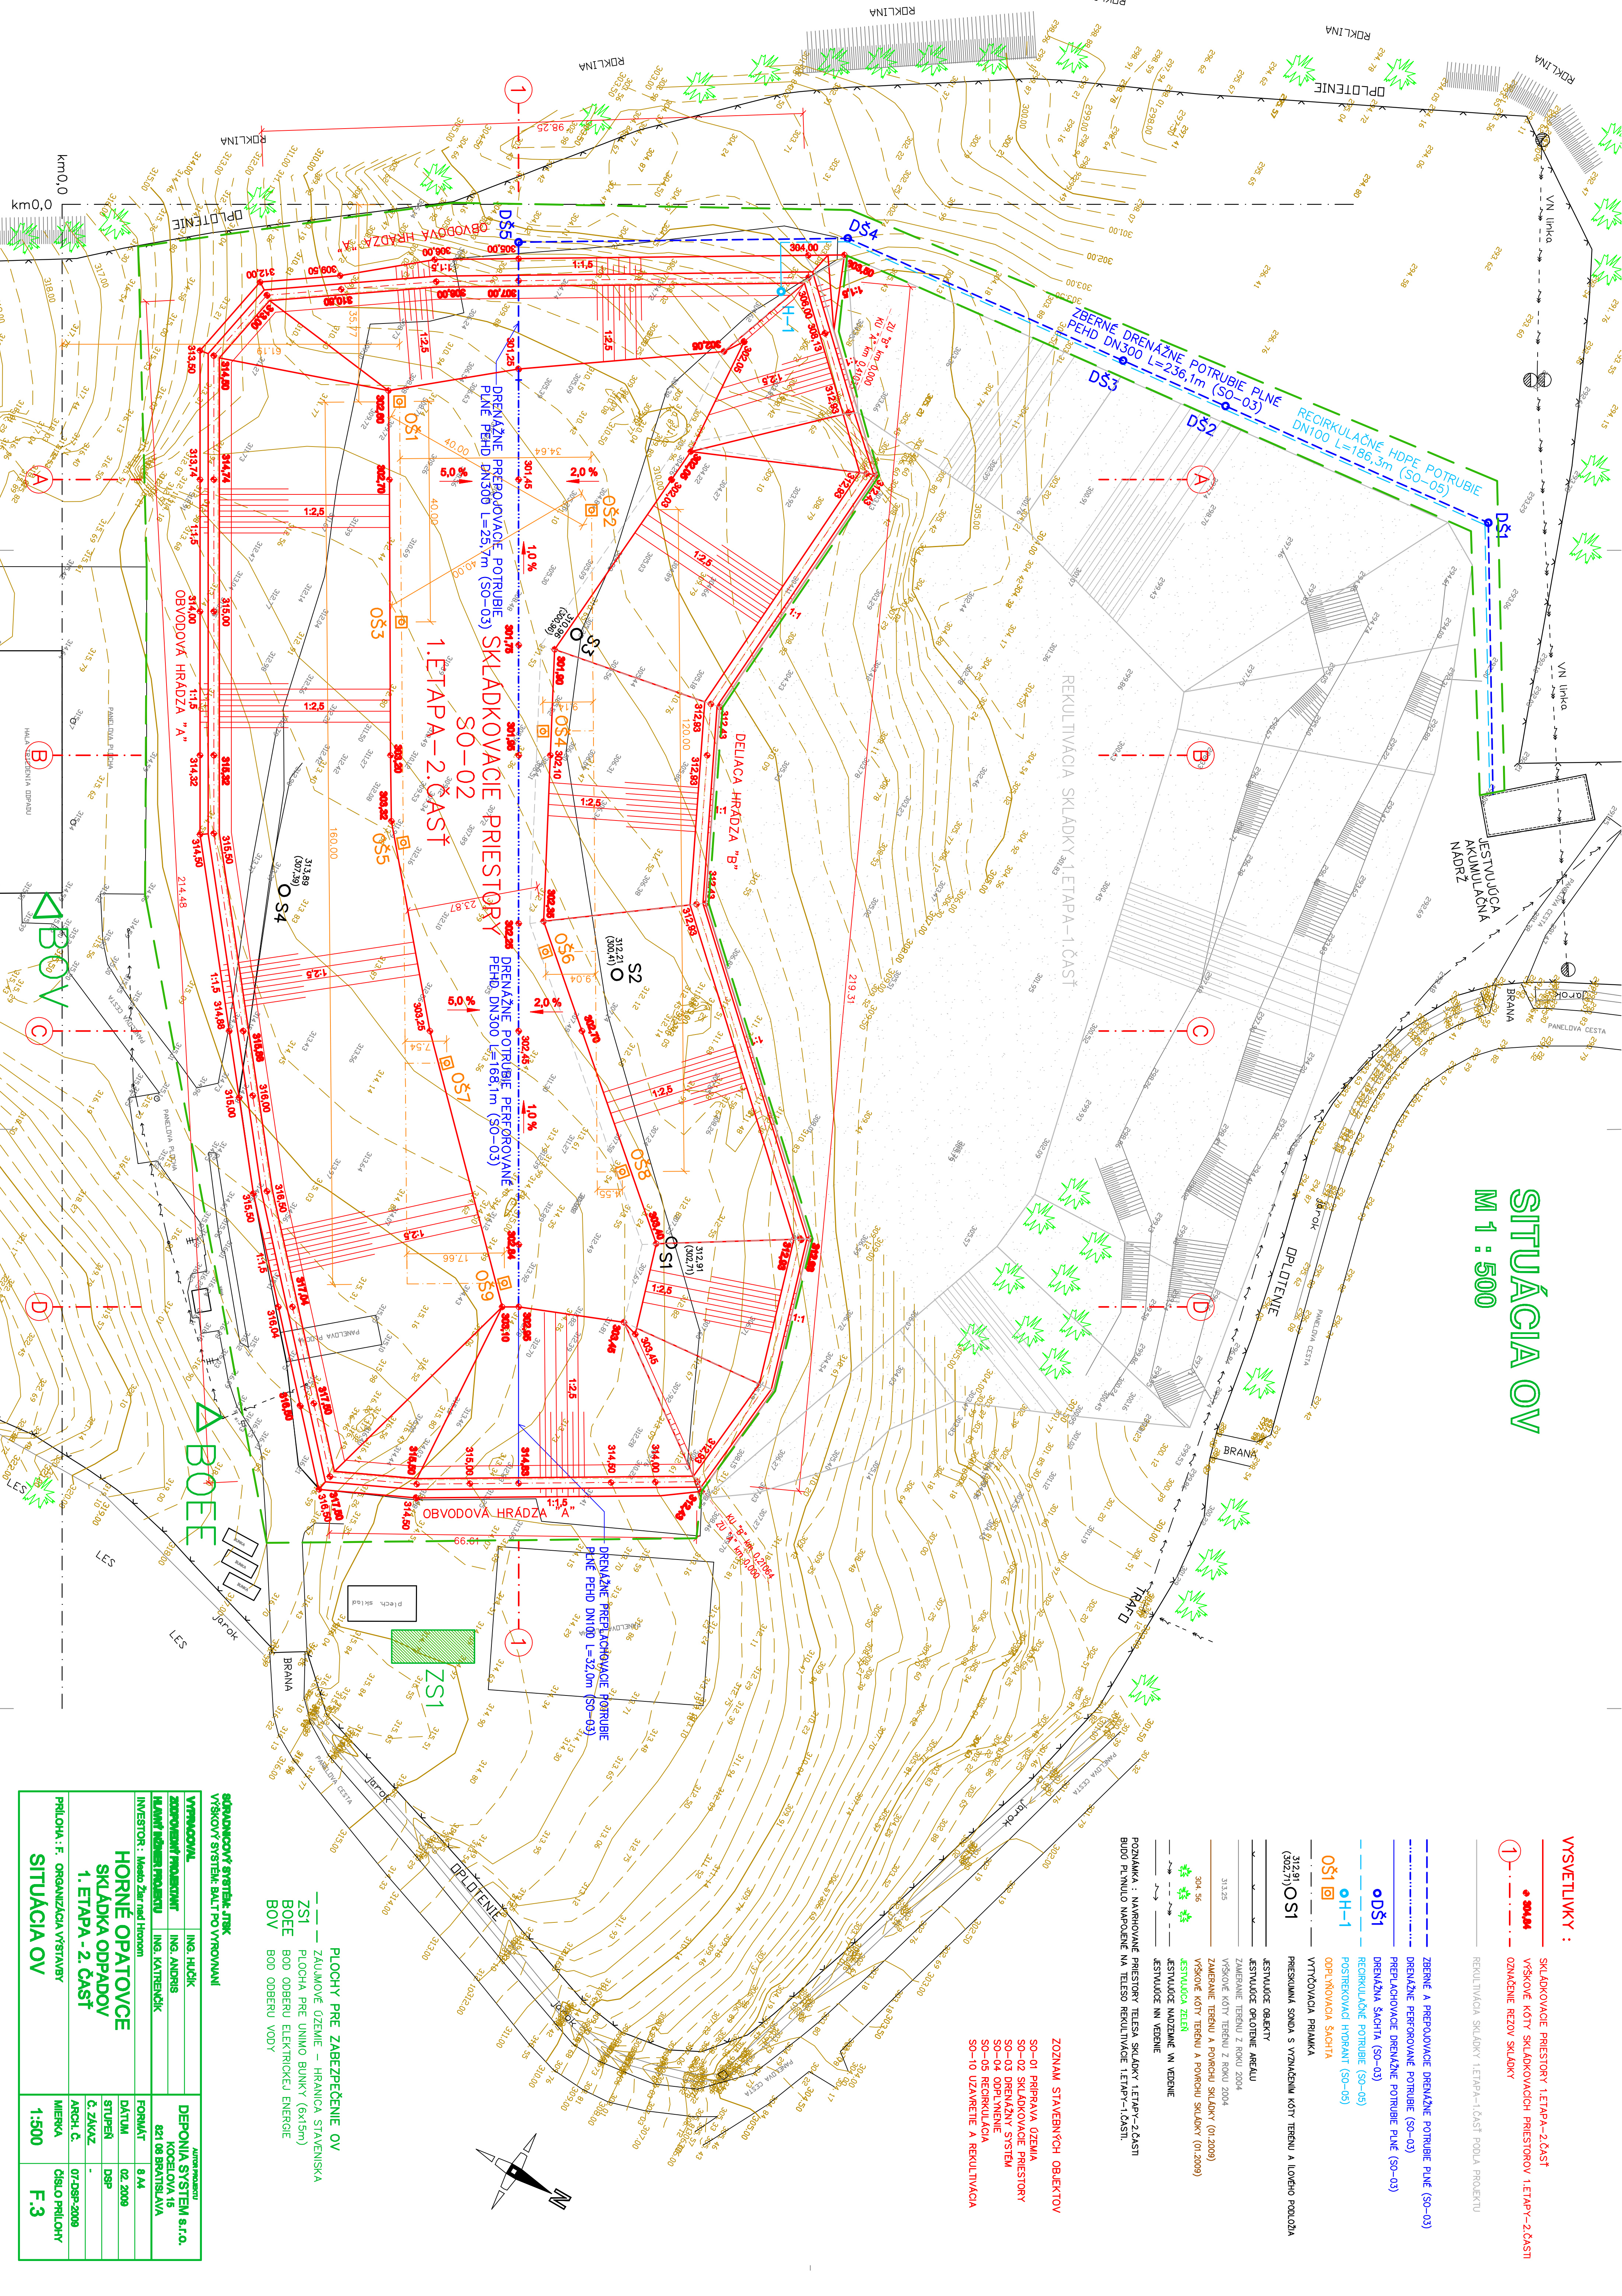

- PLOCHY PRE ZABEZPEČENIE OV
- ZÁJMOVÉ OZEMIE – HRANICA STAVEBNIKA
- ZS1 PLOCHA PRE UMNO BUNKY (6x15m)
- BOE BOD ODBERU ELEKTRICKEJ ENERGIE
- BOV BOD ODBERU VODY

SKLADOVÝ SYSTÉM JMK

VÝŠKOVÝ SYSTÉM BALŤ PO VÝHRAJAVI

VÝHRAJAVI	ING. HUČEK	ADRESA
ZADÁVATEĽ PROJEKTU	ING. ANDRIS	DEPOJNA SYSTÉM s.r.o.
HLAVNÝ KONSTRUKTOR	ING. KATRENIČEK	KOŠOVIA 16
INVESTOR	Mesto Ziar nad Hronom	821 08 BRATISLAVA
FORMÁT	9 A4	
DATUM	02. 2009	
STUPEŇ	DSP	
Č. ZÁKAZ		
ARCH. Č.	07.DSP-2009	
MIERKA	ČÍSLO PRÍLOHY	
1:500	F.3	

PRILOHA F. ORGANIZÁCIA VÝSTAVBY

SITUÁCIA OV